


zakres opracowania ABCDEFGHIJ
działek nr 1780, 1781, 1782, 1783, 1784, 1785, 1786, 1787
położonych w miejscowości Myślenice obręb 1, miasto Myślenice,
o powierzchni: 4286.00 m²

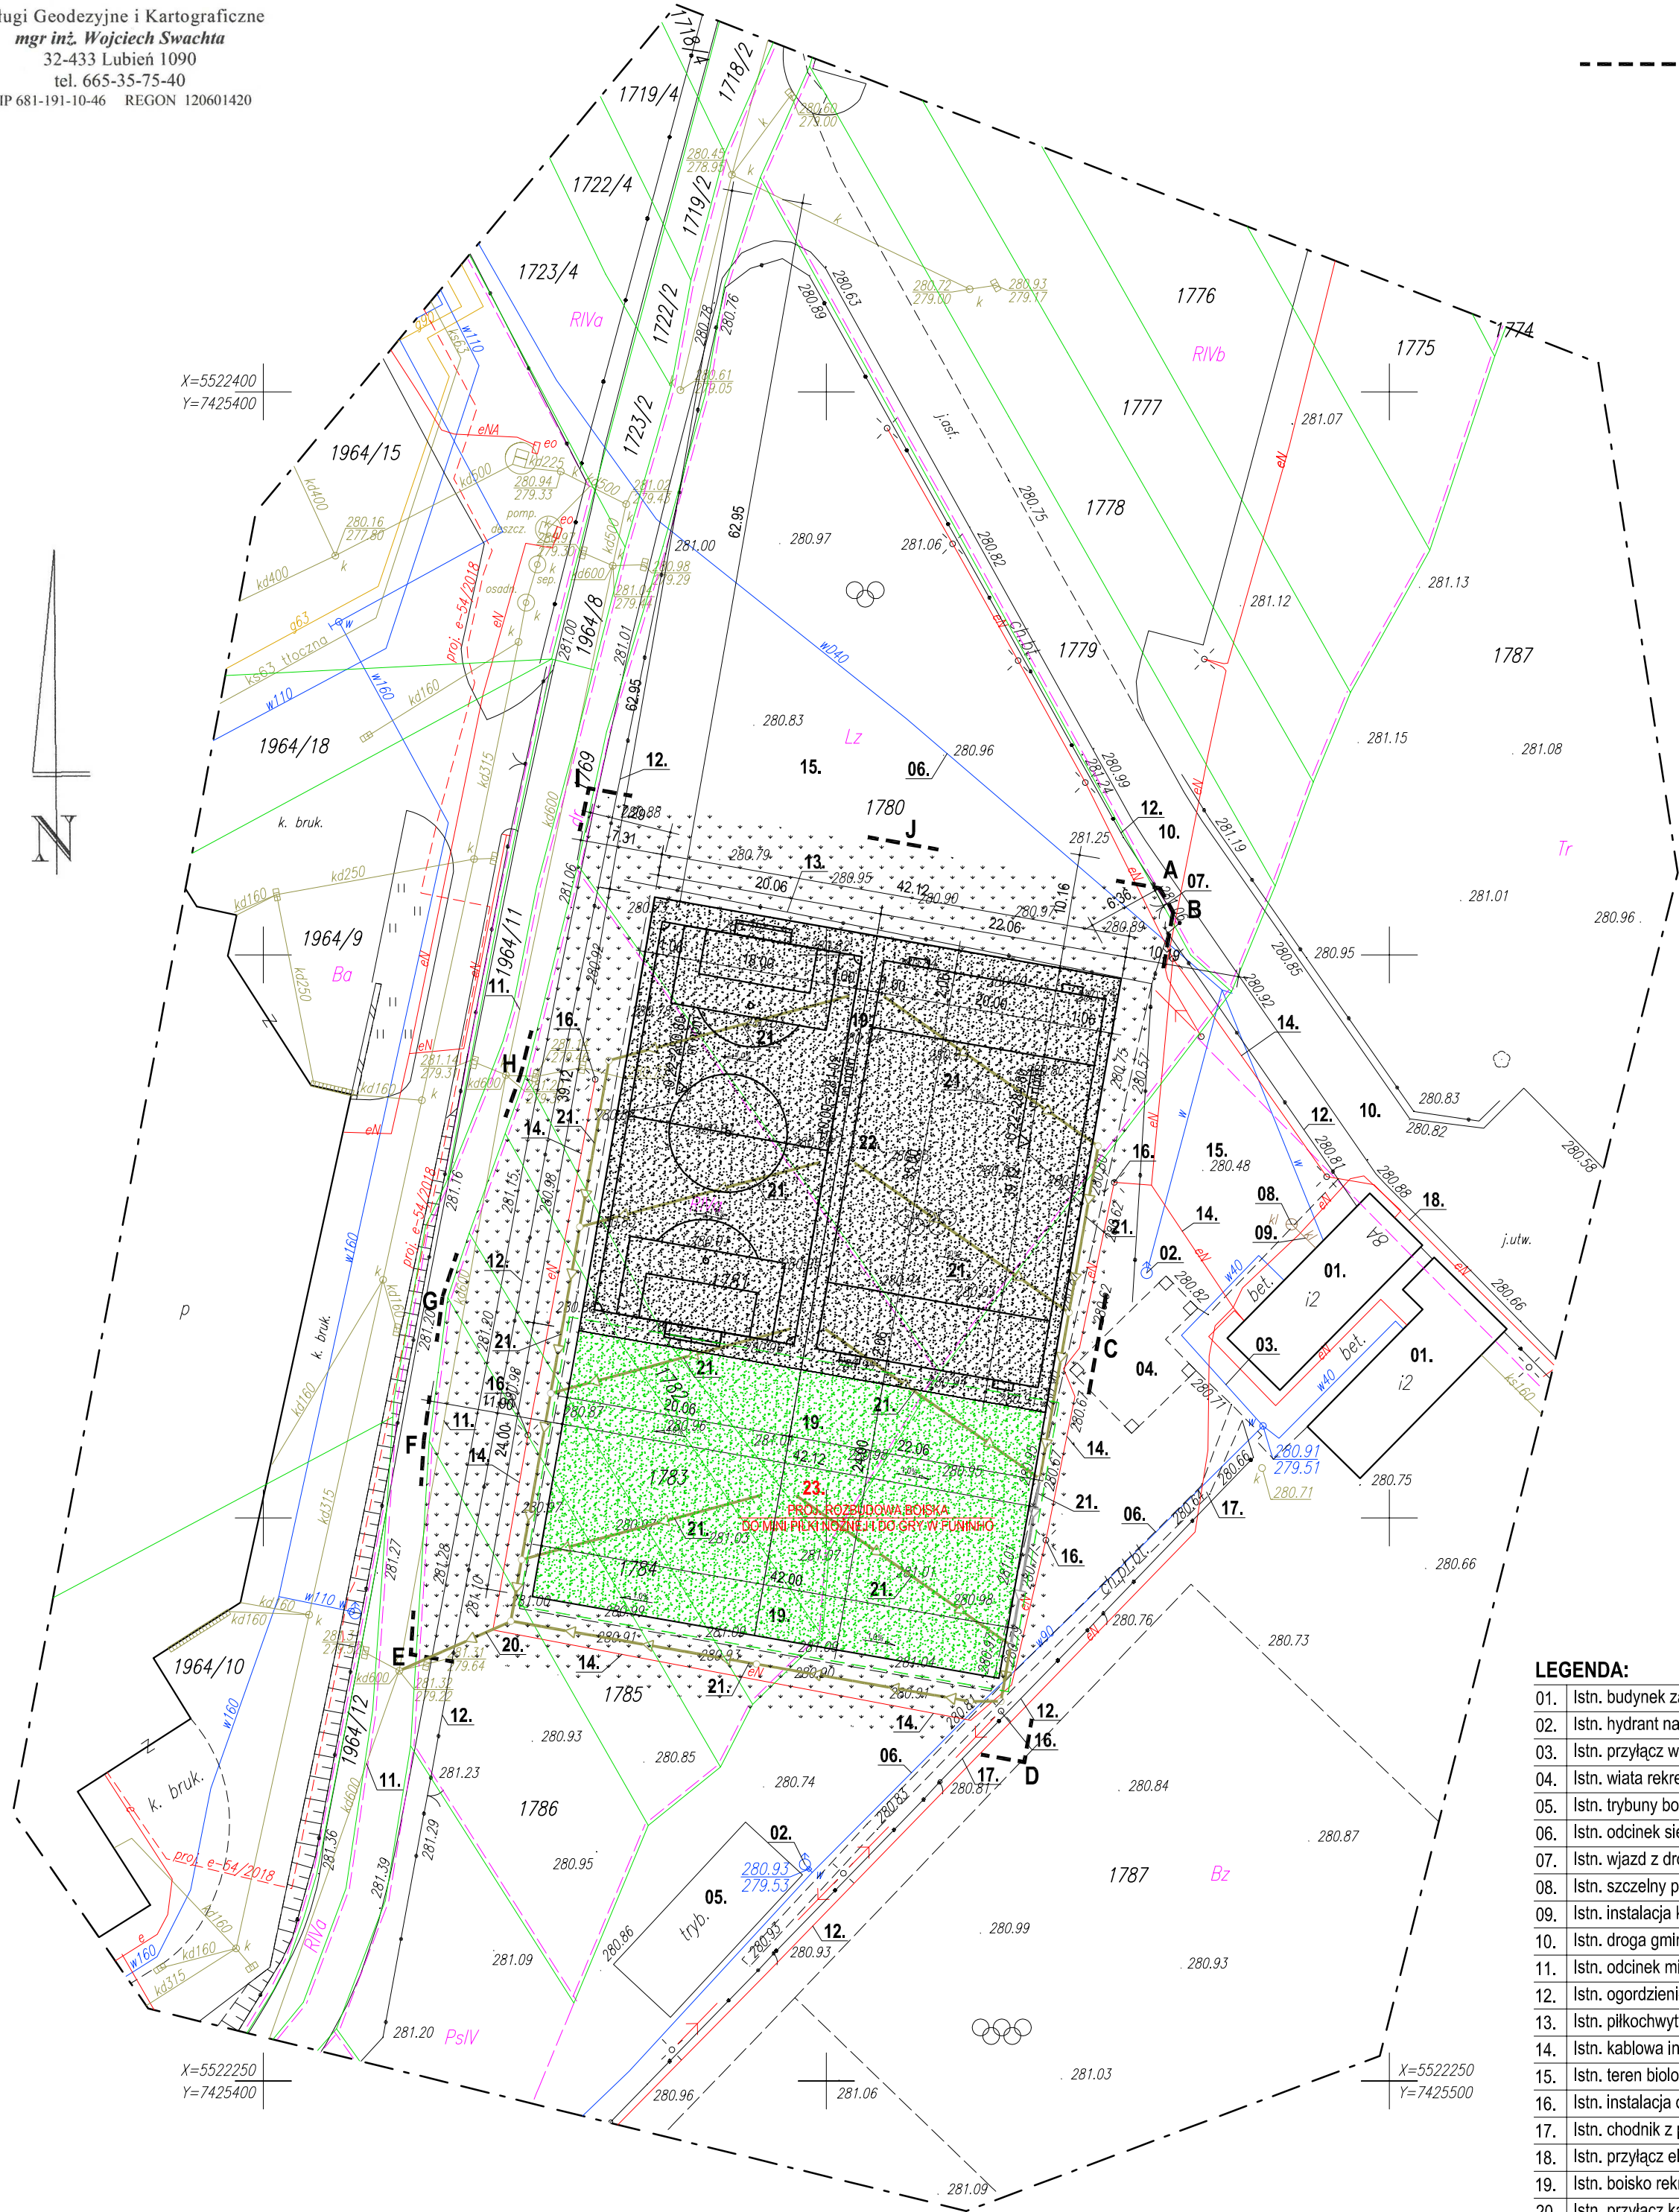

LEGENDA:

- 01. Istn. budynek zaplecza boiska sportowego K.S. Orzeł - ściany i pokrycie NRO
- 02. Istn. hydrant naziemny
- 03. Istn. przyłącz wodociagowy
- 04. Istn. wiata rekreacyjna - konstrukcja RO i pokrycie NRO
- 05. Istn. trybuna boiska sportowego K.S. Orzeł
- 06. Istn. odcinek sieci wodociagowej
- 07. Istn. wjazd z drogi dojazdowej
- 08. Istn. szczelny podziemny zbiornik na ścieki sanitarne
- 09. Istn. instalacja kanalizacji sanitarnej
- 10. Istn. droga gminna
- 11. Istn. odcinek miejskiej kanalizacji opadowej
- 12. Istn. ogrodzenie ażurowe z siatki stalowej na słupkach stalowych
- 13. Istn. pilkochwyty
- 14. Istn. kablowa instalacja elektroenergetyczna nN
- 15. Istn. teren biologicznie czynny - trawnik
- 16. Istn. instalacja oświetlenia
- 17. Istn. chodnik z pref. płyt betonowych
- 18. Istn. przyłącz elektroenergetyczny nN
- 19. Istn. boisko rekreacyjne o nawierzchni trawiastej
- 20. Istn. przyłącz kanalizacyjny
- 21. Istn. instalacja drenażowa
- 22. Istn. rekreacyjne ogólnodostępne boisko do mini piłki nożnej i do gry w Funinho o nawierzchni z trawy sztucznej
- 23. Proj. rozbudowa rekreacyjnego ogólnodostępnego boiska do mini piłki nożnej i do gry w Funinho o nawierzchni z trawy sztucznej

MAPA DO CELÓW PROJEKTOWYCH

Skala: **1:500**
sekcja mapy: **7.120.11.14.3.2**

Powiat: **myślenicki**
Gmina: **Myślenice [120903_4]**
Obręb: **Myślenice 1 [Nr 0001]**
Działka ewid.: **1780, 1781, 1782, 1783, 1784, 1785, 1786, 1787.**

ID zgl.: **6640.1374.2018** Nr ks. rob.: **29/2018**

Wykonał: **mgr inż. Wojciech Swachta** Data: **09.04.2018 r.**

GEODETA

GEODETA UPRAWNIENY
mgr inż. Łukasz Kozłowski
Uprawnienie zawodowe: 120601420
geodezji i kartografii 22674

Układ współrzędnych poziomych: **"2000/7"**
Układ odniesienia wysokości: **Kronsztadt 86**

Treść mapy zgodna z terenem na dzień **05 kwietnia 2018 r.**

Oznaczenie archiwalne:

Poświadczam się, że niniejszy dokument został opracowany w wyniku prac geodezyjnych i kartograficznych, których rezultaty zawiera operat techniczny wpisany do ewidencji materiałów państwowego zasobu geodezyjnego i kartograficznego.	Starosta Powiatu Myślenickiego
Organ prowadzący państwowy zasób geodezyjny i kartograficzny	
Identyfikator ewidencyjny materiału zasobu - operatu technicznego	120920181555
Data wpisania operatu technicznego do ewidencji materiałów zasobu	23 04 2018
Imię, nazwisko i podpis osoby reprezentującej organ	mgr inż. Katarzyna Żółta ZASTĘPCA KIEROWNIKA Wydziału Geodezji, Kartografii i Katastru

Na opracowanym obszarze mapy brak obowiązującego miejscowego planu zagospodarowania przestrzennego.

Wykazane na niniejszej mapie granice działek przedmiotowych nie zostały ustalone z wymaganą dokładnością, niniejsza mapa może służyć do projektowania budynków sytuowanych w odległości większej niż 4,0m od granic nieruchomości.

Niniejsza mapa została wykonana z ustaleniem obciążeń dotyczących służebności gruntowych, dla przedmiotowej działki brak ujawnionych służebności gruntowych.

Nie wyklucza się istnienia w terenie innych nie wykazanych na niniejszej mapie urządzeń podziemnych, które nie były zgłoszone do inwentaryzacji

NAZWA OBIEKTU:	ROZBUDOWA REKREACYJNEGO OGÓLNODOSTĘPNEGO BOISKA DO MINI PIŁKI NOŻNEJ I DO GRY W FUNINHO (kat. VIII) m. Myślenice - obr. 1, dz. nr 1780, 1781, 1782, 1783, 1784, 1785, 1786, 1787, obr. 1, miasto Myślenice	Z-02
LOKALIZACJA:		
INWESTOR:	Gmina Myślenice	KWIECIEŃ 2020
BRANŻA:	PROJEKT ZAGOSPODAROWANIA TERENU	SKALA:
TYTUŁ RYSUNKU:	ZAGOSPODAROWANIE TERENU	1:500
Projektant:		podpis: