


BRZEG LEWY

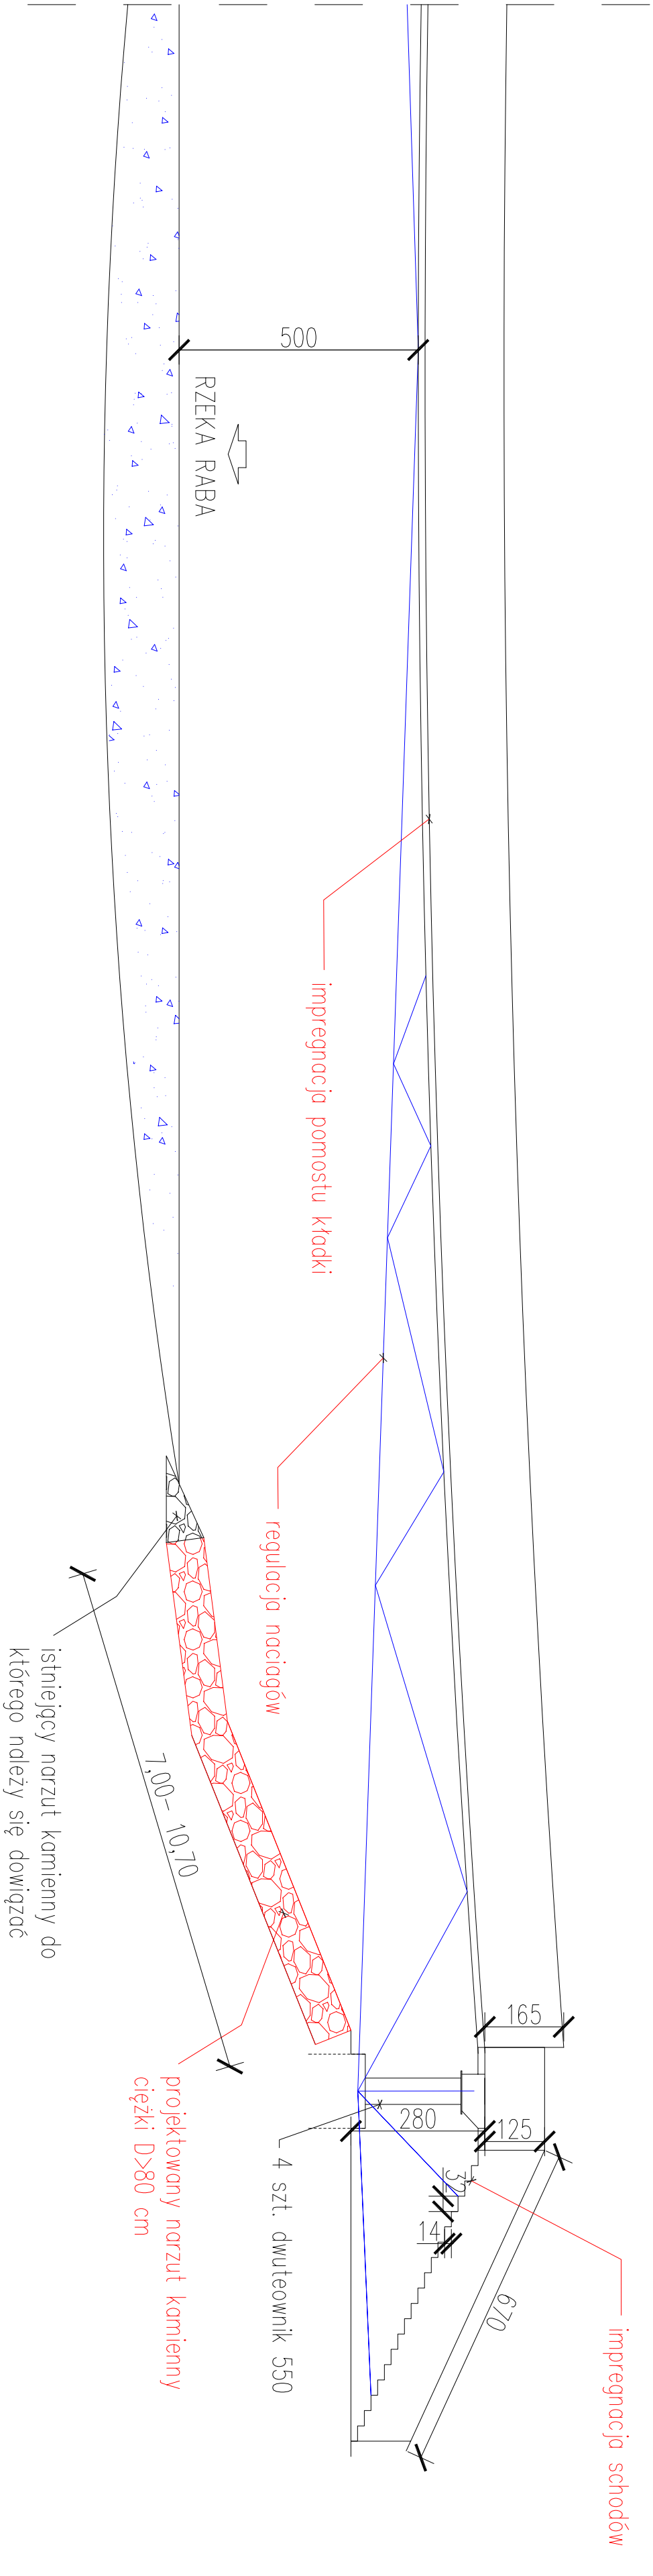

Investor:	Gmina Myslenice ul. Rynek 2 32-400 Myslenice			Jednostka projektowa: Pracownia Inzynierska "PRO-DW" Iwona Gryglak Droginia 386, 32-400 Myslenice		
Obiekt:	Remont kładki wiszącej stalowej na rzece Raba, nr działki 1139/15 obręb 3 i 1/6 obręb 4 w miejscowości Myslenice w km 0+000-0+090					
Brano:	Drogowo – mostowa					
Projektował:	mgr inż. Iwona Gryglak					
Typ:	Przechrój podłużny					
Data:	4.2019	Stadium:	PW	Skala:	1:100	Nr rys. 3