


KANALIZACJA DESZCZOWA - ODCINEK 4



2. 234,00 m n

[illegible]

UWAGI:

1. Minimalne przykrycie kanalizacji H=1.0m do wierzchu przewodu. Przewody ułożone powyżej należy odcieplić warstwą keramzytu.
2. Rzędne góry studni i wpustów drogowych zweryfikować z projektem drogowym i istniejącym terenem.
3. Jeżeli odległość przy skrzyżowaniu przewodów wodociągowych z kanalizacyjnymi jest mniejsza niż 0.6m, należy stosować rury ochronne na przewody wodociągowym.

tp		triprojekt s.p.a. ul. Kuzmiewska 87-7, 32-005 Mikołajów tel. 12 724 96 30 biuro@triprojekt.pl NIP 781-250-10-10					
Temat Projektu: PRZEBUDOWA DROGI GMINNEJ "GŁOCIOŃSK STAROBRZEZ" KANALIZACJA DESZCZOWA W ODCINKU DROGI NR 724 OD CIEPŁOJ DO JEKOLIN		FORMAT 297 x 190		Skala: 1 : 100		Nr projektu: 5	
		Saturnis Projekt budowlany		Data: 05.2016 Opracował:		Inżynier Usługowe: mgr inż. Bogusław Szuraz konsultacyjno-projektownia Nr SKW/WI/2	
Nazwa Wykonawcy: Profil podłuczny kanalizacji deszczowej - odcinek 4		