


Temat: Projekt stałej organizacji ruchu po wykonaniu przebudowy drogi wewnętrznej w zarządzie Gminy Myślenice na działce nr 72/8 obręb Głogoczów (tzw. Głogoczów starodroże) km 0+000,00 - 1+014,20		Nr rys. <b>2.2</b>
Temat rys.: PROJEKTOWANE OZNAKOWANIE		Skala 1:1000
Data : 03. 2019r.	Inwestor: URZĄD MIASTA I GMINY MYŚLENICE 32-400 MYŚLENICE, RYNEK 8/9	
PROJEKTOWAŁ:		Podpis
mgr inż. Łukasz Dyduła		

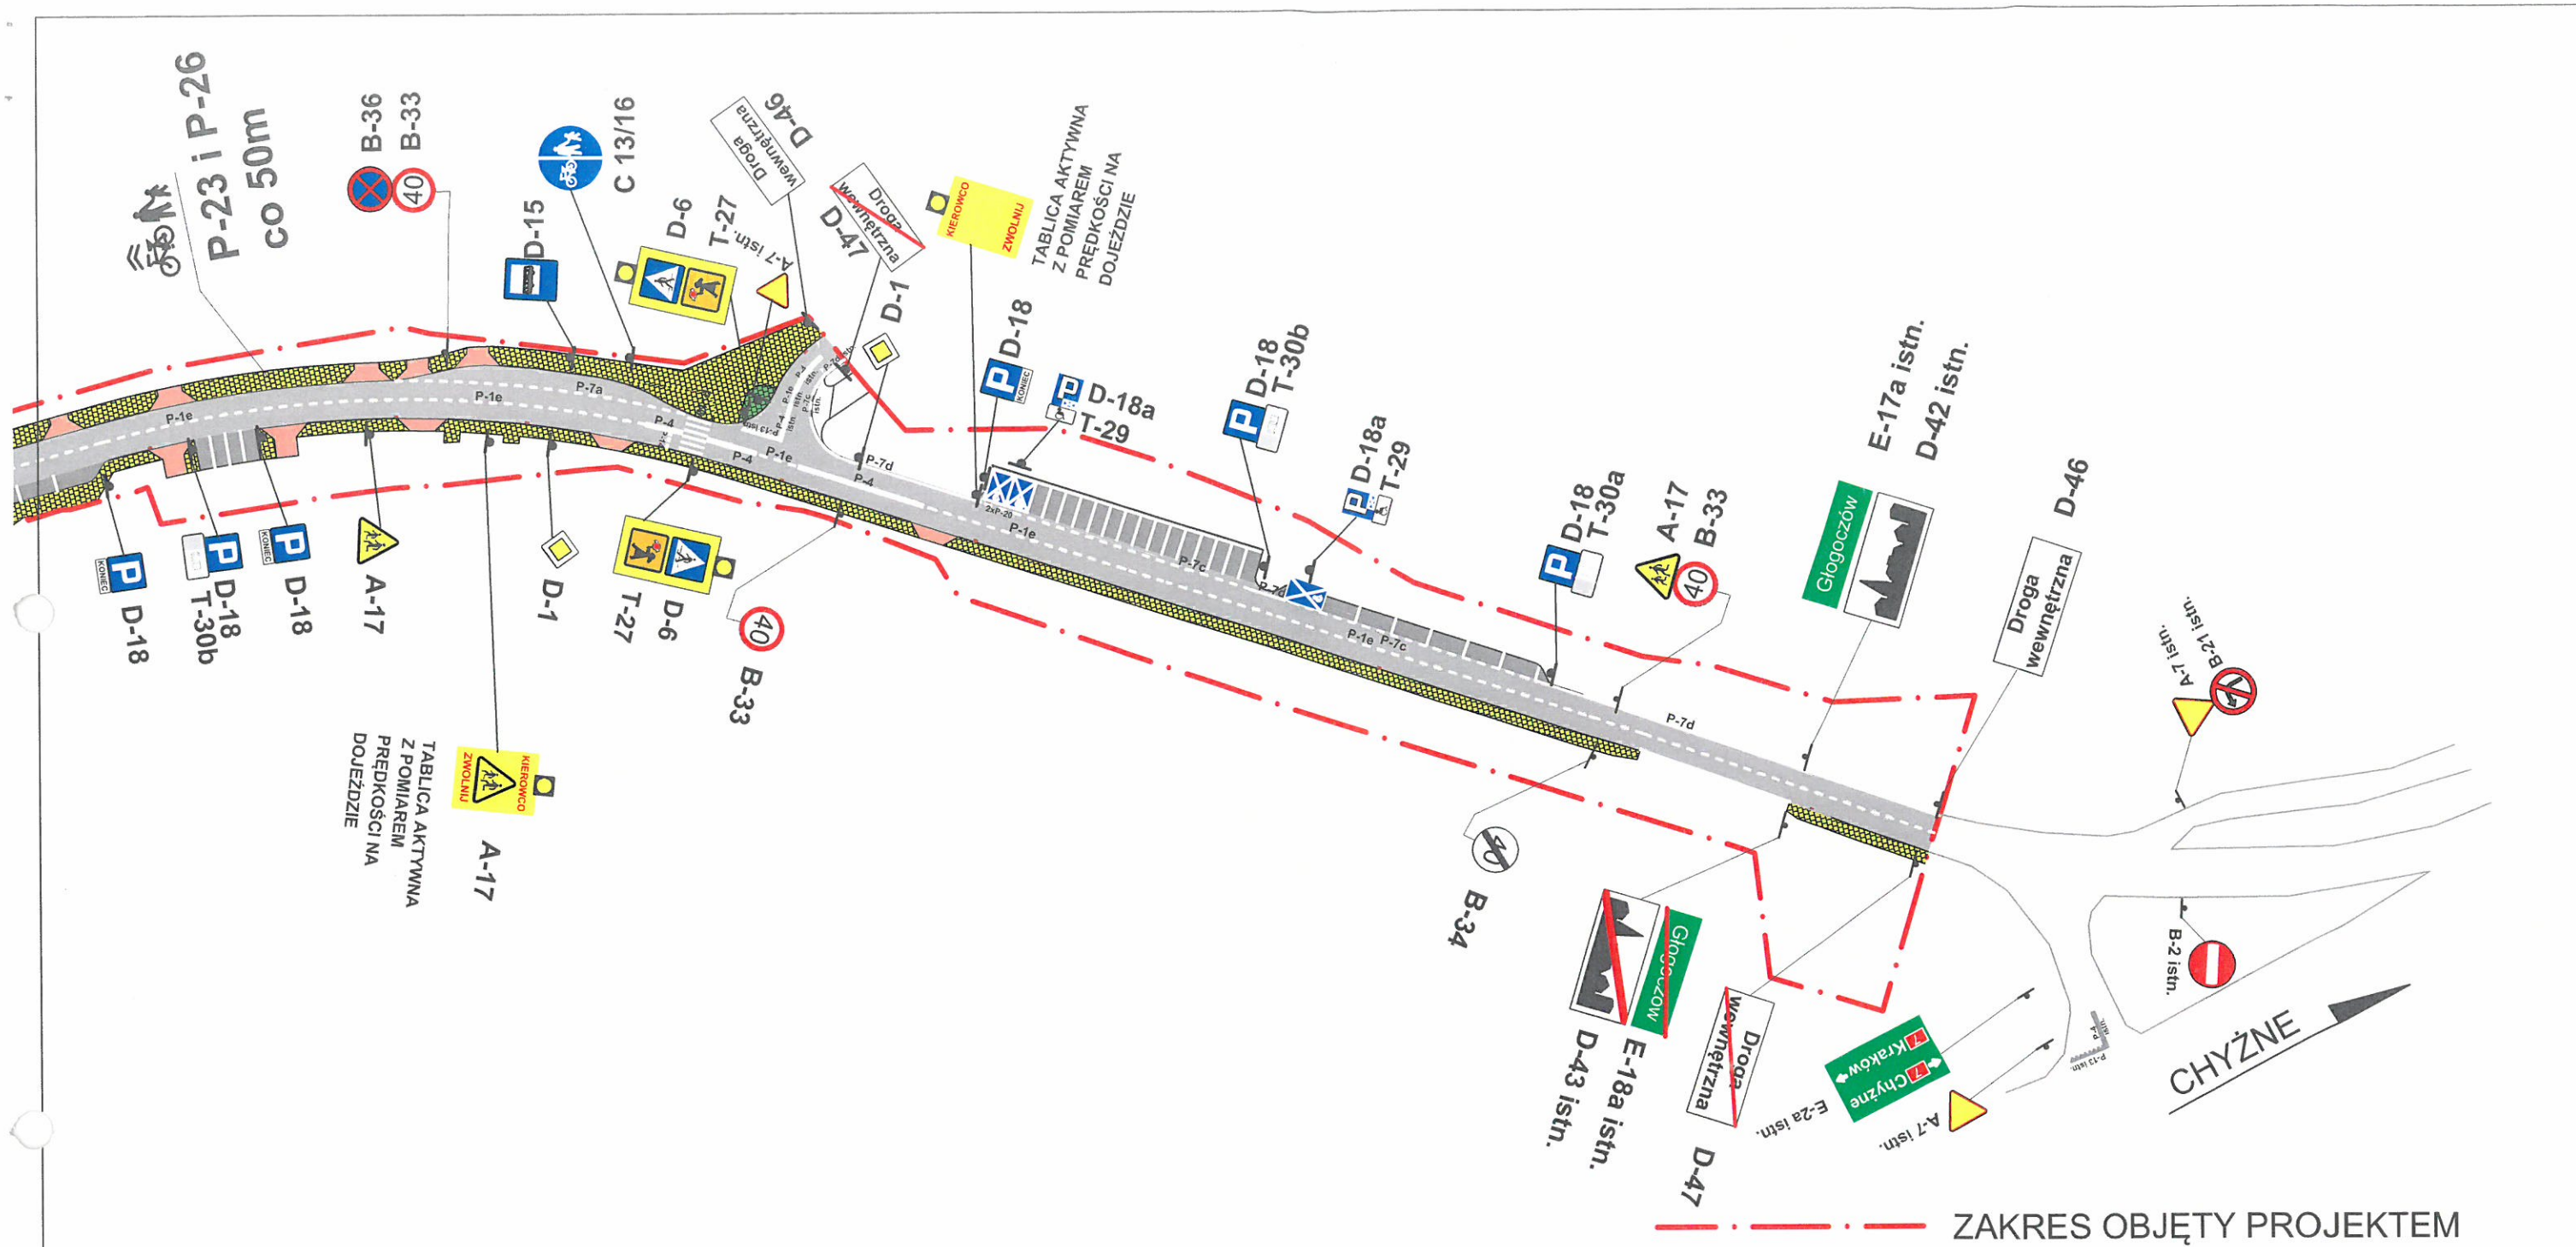



Temat: Projekt stałej organizacji ruchu po wykonaniu przebudowy drogi wewnętrznej w zarządzie Gminy Myślenice na działce nr 72/8 obręb Głogoczów (tzw. Głogoczów starodroże) km 0+000,00 - 1+014,20		Nr rys. <b>2.3</b>
Temat rys.: PROJEKTOWANE OZNAKOWANIE		Skala 1:1000
Data : 03. 2019r.	Inwestor: URZĄD MIASTA I GMINY MYŚLENICE 32-400 MYŚLENICE, RYNEK 8/9	
PROJEKTOWAŁ:		Podpis
mgr inż. Łukasz Dyduła		