



Przekrój w miejscu zatoki postojowej asfaltowej i jednostronnego chodnika

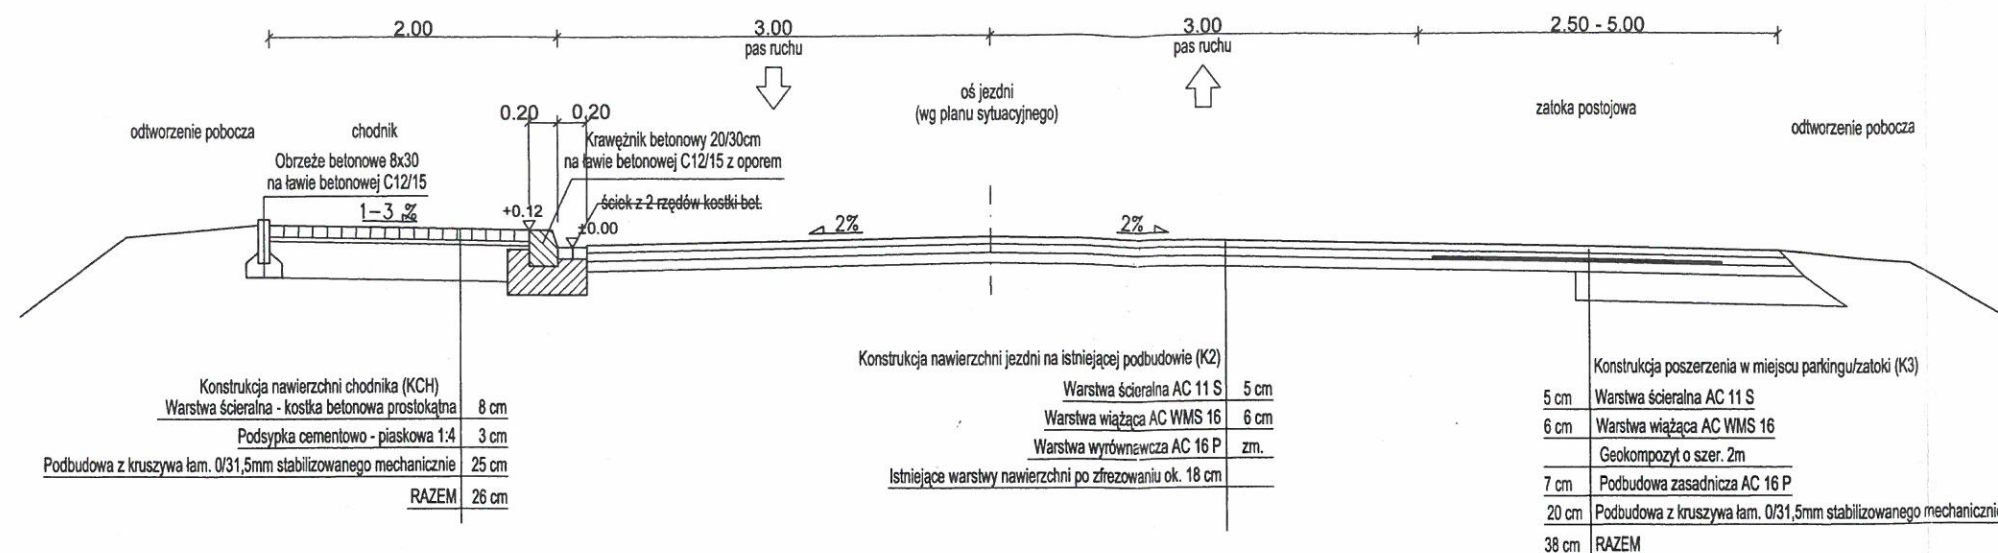


Przekrój w miejscu zatoki postojowej asfaltowej i jednostronnego chodnika

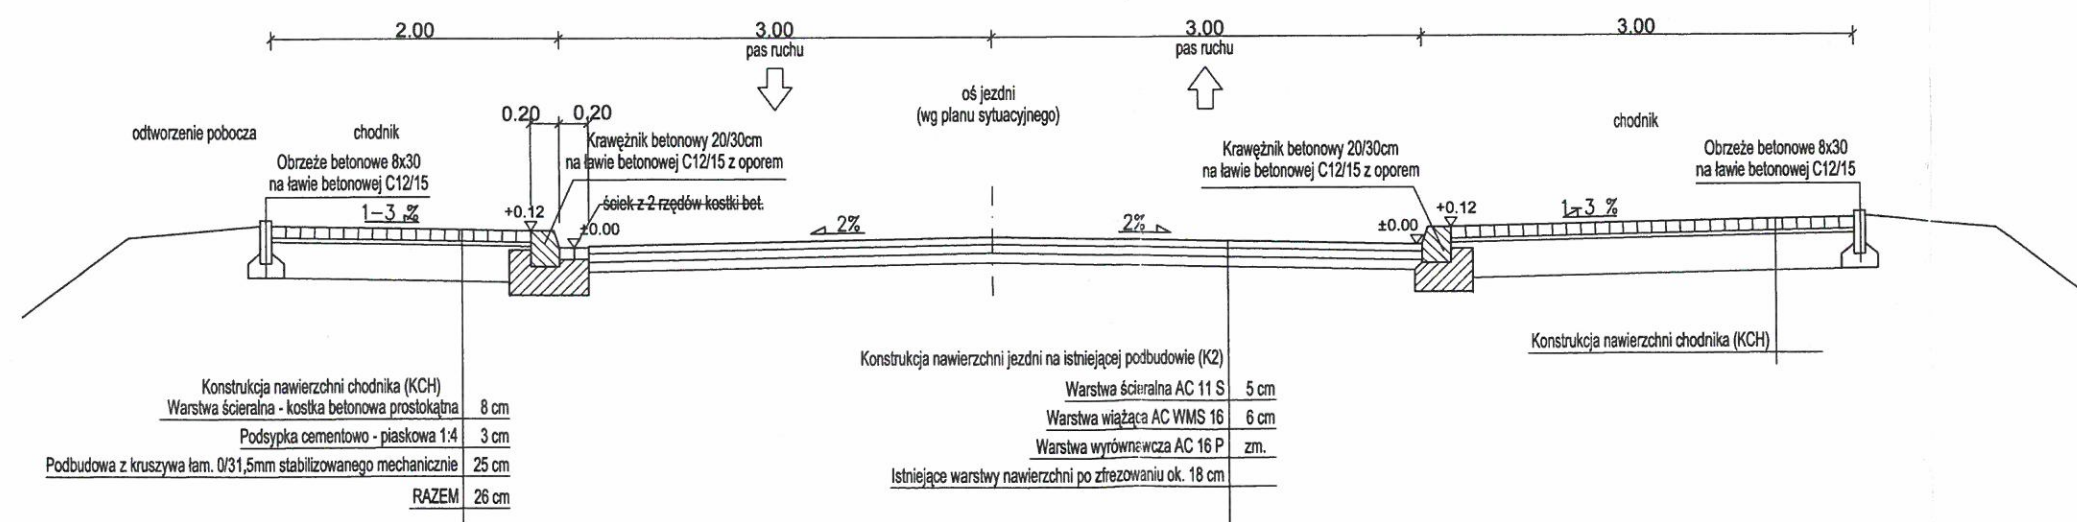

ZGODNOŚĆ  
Z ORYGINAŁEM  
15.04.2019  
ZASTĘPCA BURMISTRZA  
mgr Mateusz Suder

<b>tp</b>		<b>triso projekt s.c.</b>	
ul. Kazimierza Wielkiego 87c, 32-400 Myślenice   tel./fax: 12 274 08 30   biuro@triso-projekt.pl			
INWESTOR	GMINA MYŚLENICE 32-400 MYŚLENICE, RYNEK 8/9	LOKALIZACJA	DZ. NR: 72/4 W GŁOGOCZÓW
TEMAT PROJEKTU	PRZEBUDOWA DROGI GMINNEJ		
Tytuł rysunku	PRZEKRÓJ PRZEZ JEZDNIĘ I CHODNIK		
BRANŻA	DROGOWA		
PROJEKTOWAŁ	mgr inż. arch. PAWEŁ BICZ upr. proj. nr ewid. 23 / 2002 spec. architektoniczna	DATA	06.2016 r.
PROJEKTOVAŁ	mgr inż. Jarosław Solarz upr. proj. nr ewid. 15/2001 spec. architektoniczna	SKALA	1:50
		FORMAT	A-3
			A-4a

Przekrój w miejscu jednostronnego chodnika

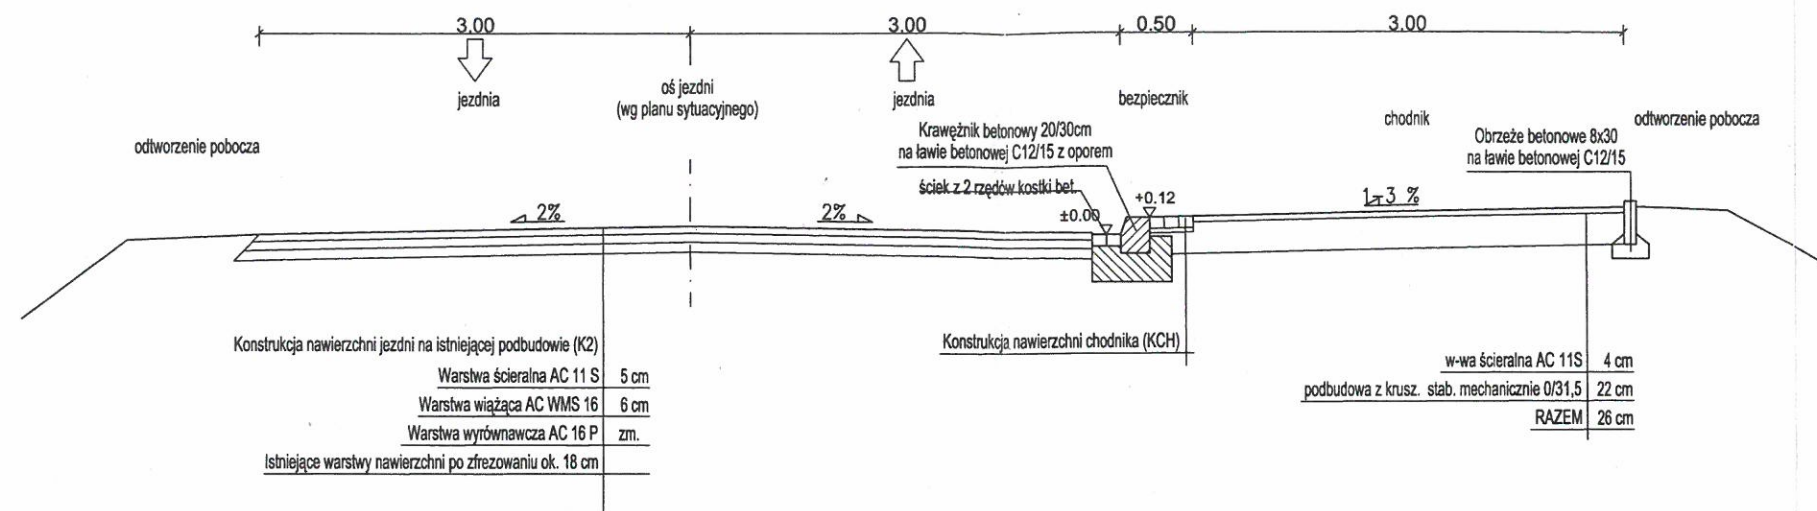

ZA ZGODNOŚĆ  
Z ORYGINAŁEM

15. 04. 2019

ZASTĘPCA BURMISTRZA

mgr Mateusz Siuder

<b>tp</b>		<b>triso projekt s.c.</b>	
ul. Kazimierza Wielkiego 87c, 32-400 Myślenice   tel./fax: 12 274 08 30   biuro@triso-projekt.pl			
INWESTOR	GINA MYŚLENICE 32-400 MYŚLENICE, RYNEK 8/9	LOKALIZACJA	DZ. NR: 72/4 W GŁOGOCZÓW
TEMAT PROJEKTU	PRZEBUDOWA DROGI GMINNEJ		
TYTUŁ RYSUNKU	PRZEKRÓJ PRZEZ JEZDNIĘ I CHODNIK		
BRANŻA	DROGOWA		
PROJEKTOWIEC	mgr inż. arch. PAWEŁ BICZ upr. proj. nr ewid. 23 / 2002 spec. architektoniczna	PODPIS	DATA
PROJEKTOWY	mgr inż. Jarosław Solarz upr. proj. nr ewid. 15/2001 spec. architektoniczna		
DATA	06.2016 r.	SKALA	1:50
FORMAT	A-3	WYKONANIE	A-4b