


DETAL - SKALA 1:20

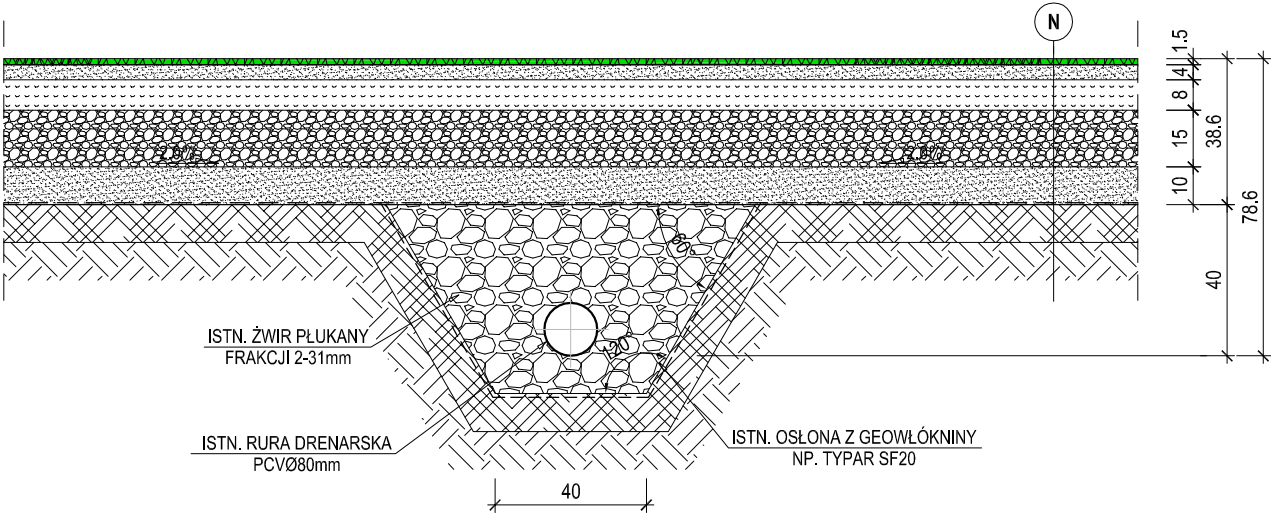

**NAWIERZCHNIA BOISKA REKREACYJNEGO
Z TRAWY SZTUCZNEJ**

1	NAWIERZCHNIA Z TRAWY SZTUCZNEJ, WIELOFUNKCYJNEJ	2.0 cm
2	WARSTWA WYRÓWNAWCZA - KRUSZYWO ŁAMANEGO 0-4mm	4.0 cm
3	GÓRNA WARSTWA PODBUDOWY - KRUSZYWO ŁAMANEGO 8-31.5mm	8.0 cm
4	DOLNA WARSTWA PODBUDOWY - KRUSZYWO ŁAMANE 31-63mm	15.0 cm
5	PIASEK 0-2mm	10.0 cm
6	GEOWŁÓKNINA O GRAMATURZE 160-200 g/m2	--- cm
7	NASYP	--- cm
8	GRUNT RODZIMY	--- cm