



UWAGI / OZNACZENIA:

- Wymiary należy zweryfikować w terenie
- Dopuszcza się zastosowanie kostki brukowej o innych wymiarach i kolorze pod warunkiem zachowania parametrów tech. i estetycznych zawartych w projekcie oraz akceptacji autora niniejszej dokumentacji i inwestora.
- Dopuszcza się zastosowanie słupków do montażu siatki o innym przekroju profilu aluminiowego pod warunkiem zachowania parametrów tech. i estetycznych zawartych w projekcie, spełnienia normy oraz akceptacji autora niniejszej dokumentacji i inwestora.
- Niniejszy projekt jest podstawą do opracowania, w razie konieczności przez wykonawcę projektu warsztatowego poszczególnych elementów będącym przedmiotem projektu. Wykonawca jest zobowiązany do uzgodnienia w/w projektu warsztatowego z autorem niniejszej dokumentacji w zakresie formy, doboru materiałów, kolorystyki oraz konstrukcji.
- Sposób fundamentowania słupów jest przykładowy, wykonawca może zastosować rozwiązanie zamienne w tym fundament prefabrykowany pod warunkiem zachowania parametrów tech. zawartych w projekcie oraz akceptacji autora niniejszej dokumentacji, inwestora oraz inspektora nadzoru.
- Projektowane boiska oraz ich wyposażenie muszą spełniać oficjalne Przepisy FIVB dotyczące warunków gry w siatkówkę plażową i wyposażenia boisk

BOISKO 1

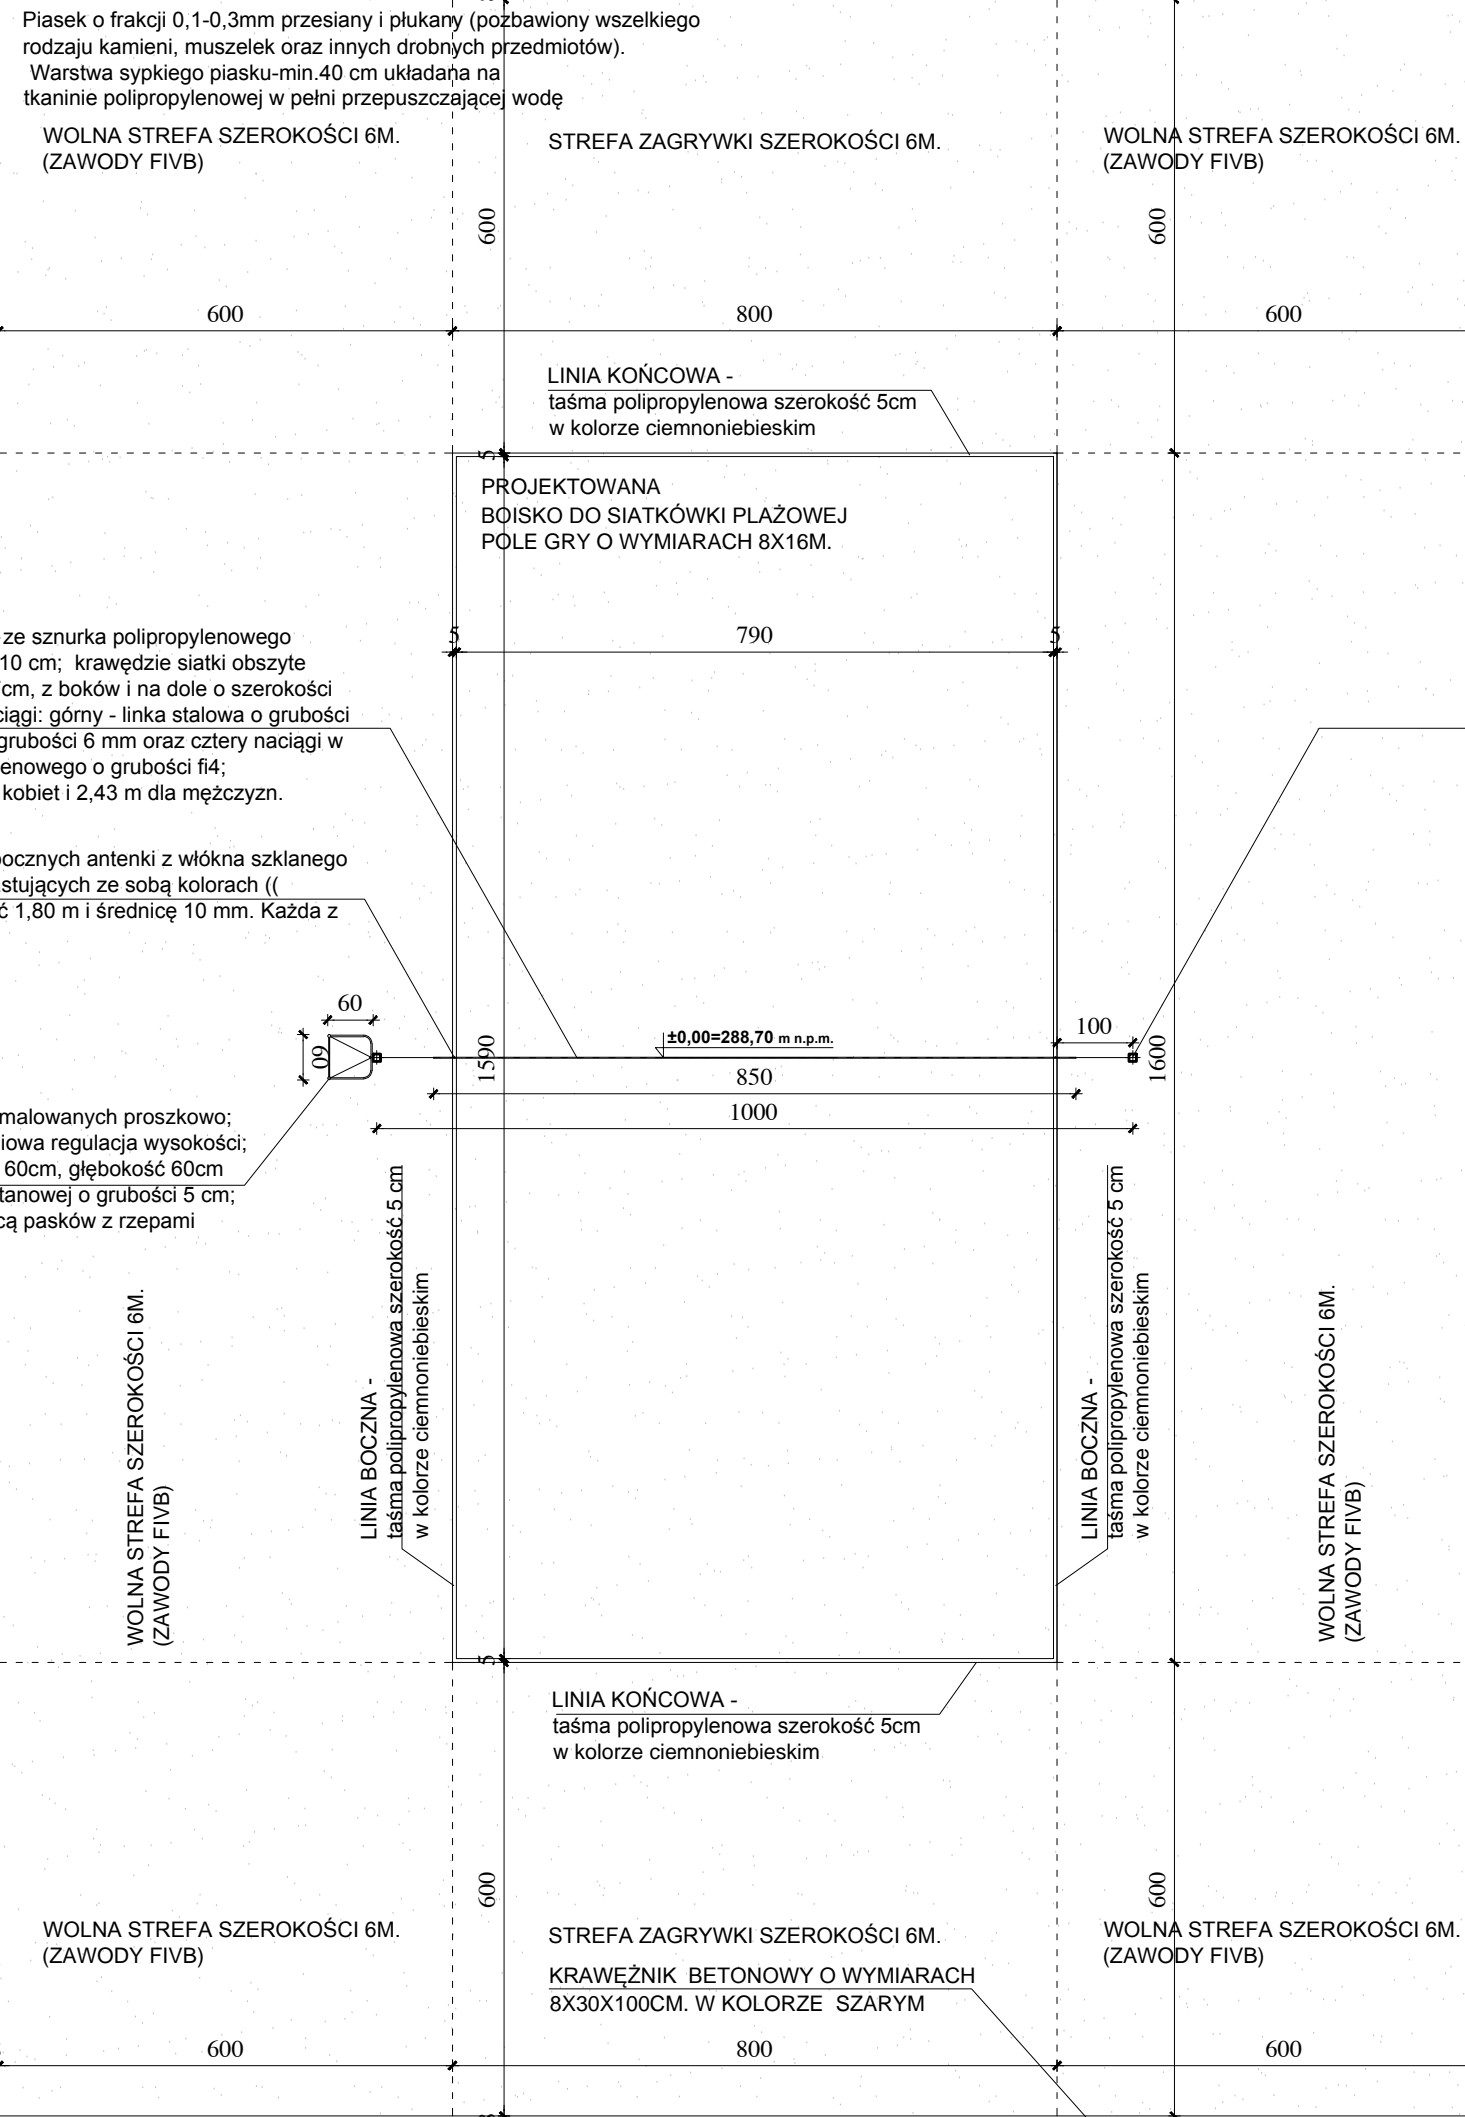

BOISKO 2

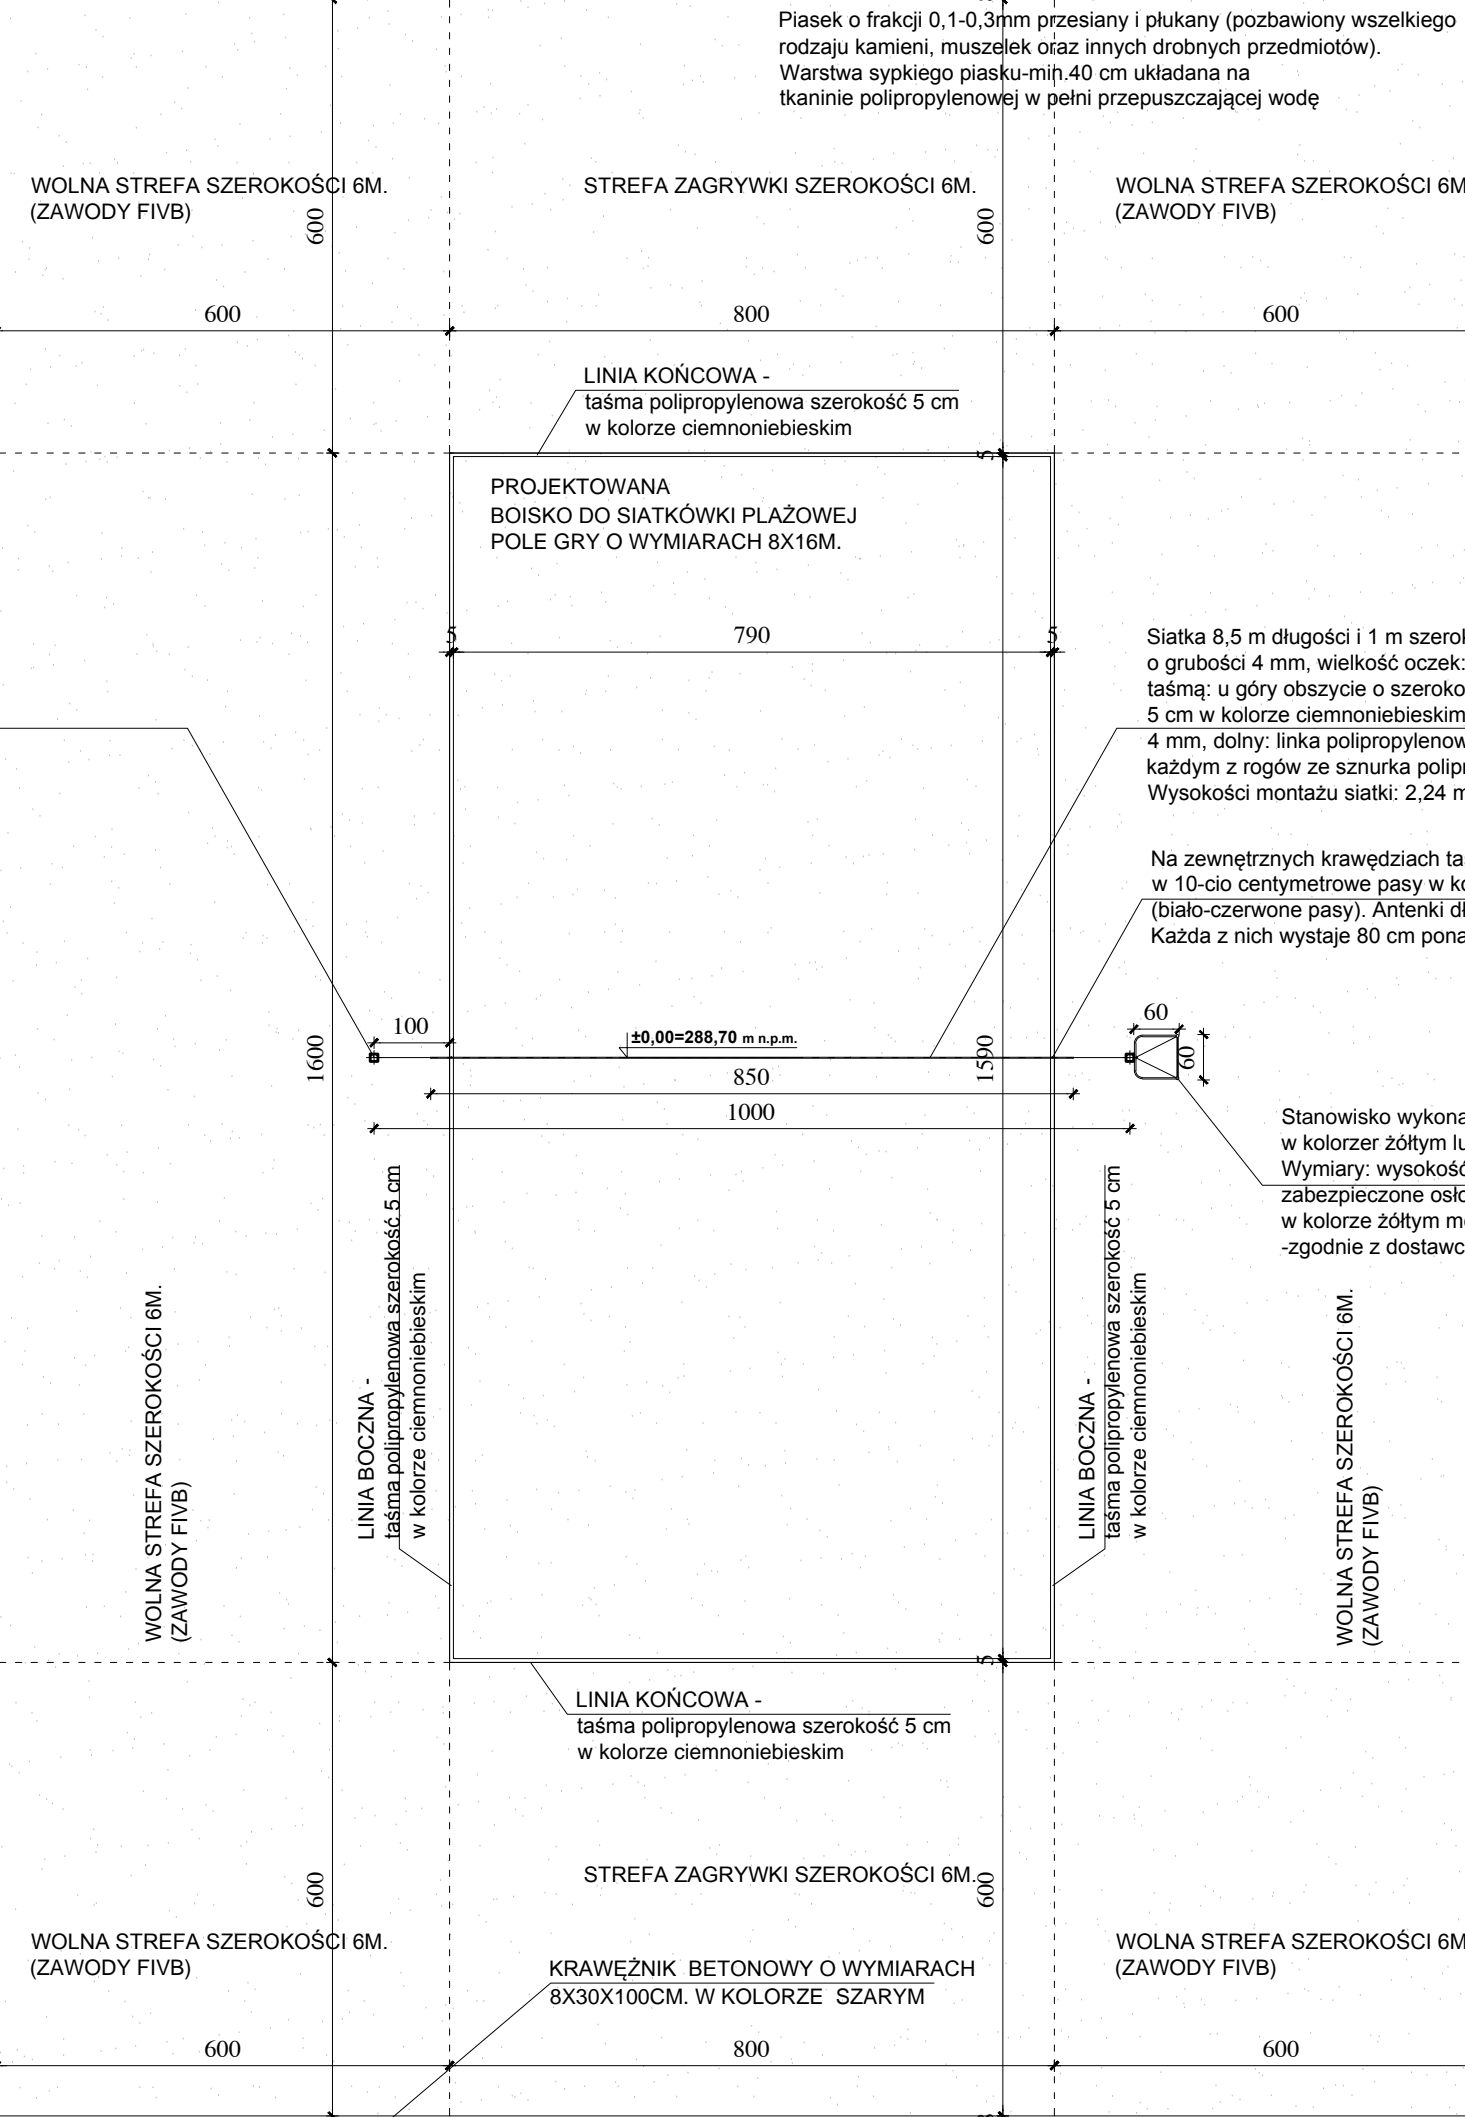

ZESTAWIENIE MATERIAŁÓW	
KOSTKA BRUKOWA BETONOWA O WYMIARACH 14X20CM LUB ZBLIŻONYM I GR.8CM. W KOLORZE GRAFITOWYM	POW. 135M2
KRAWEŹNIK BETONOWY O WYMIARACH 8X30X100CM. W KOLORZE SZARYM	DL. 300MB.
NAWIERZCHNIA ŻWIROWA	POW. 372M2
OGRODZENIE O WYS.150CM. Z PANELI OGRODZENIOWYCH ELEMENTY OGRODZENIA: -SŁUPEK DO MONTAŻU PANELI OGRODZENIOWYCH 40(60)X60, OCYNK. MALOWANY PROSZKOWO NA KOLOR ZIELONY RAL6005 LUB ZBLIŻONY -PANEL OGRODZENIOWY O WYS.150CM. ŚREDNICY PRĘTÓW Ø4MM. KOLOR RAL 6005 zielony mech -FURTKA 110X150cm	DL. 44MB.
	1szt.

- KRAWEŹNIK BETONOWY O WYMIARACH 8X30X100CM. W KOLORZE SZARYM
- PROJEKTOWANE UTWARDZENIA Z KOSTKI BRUKOWEJ BETONOWEJ
- PROJEKTOWANE UTWARDZENIA ŻWIROWE
- PROJEKTOWANA NAWIERZCHNIA BOISK Z PIASKU

RZUT BOISK  
ORAZ UTWARDZEŃ  
SKALA 1:100

TEMAT PROJEKTU:			
PROJEKT PRZEBUDOWY I BUDOWY OGÓLNODOSTĘPNYCH BOISK DO SIATKÓWKI PLAŻOWEJ			
LOKALIZACJA:	RODZAJ PROJEKTU:	BRANŻA:	
DZIAŁKA NR 1139/2 W MYŚLENICACH JEDN.LND: 120903_4 OBRĘB.0003	BUDOWLANY	ARCHITEKTURA	
INWESTOR:	TYTUŁ RYSUNKU:	NR RYSUNKU:	
GMINA MYŚLENICE UL.RYNEK 89 32-400 MYŚLENICE	RZUT BOISK Z UTWARDZENIAMI	A-02	
ZESPÓŁ PROJEKTOWY:	NR UPRAWNIEN:	PODPIS:	SKALA:
mgr inż. arch. MARCIN ŁAPA	upr. 14116, 5.6.2024 w specjalności architektonicznej		1:100
mgr inż. arch. MAŁGORZATA GIZA			DATA:
			06.2020