


UTWARDZENIA ŻWIROWE SKALA 1:10

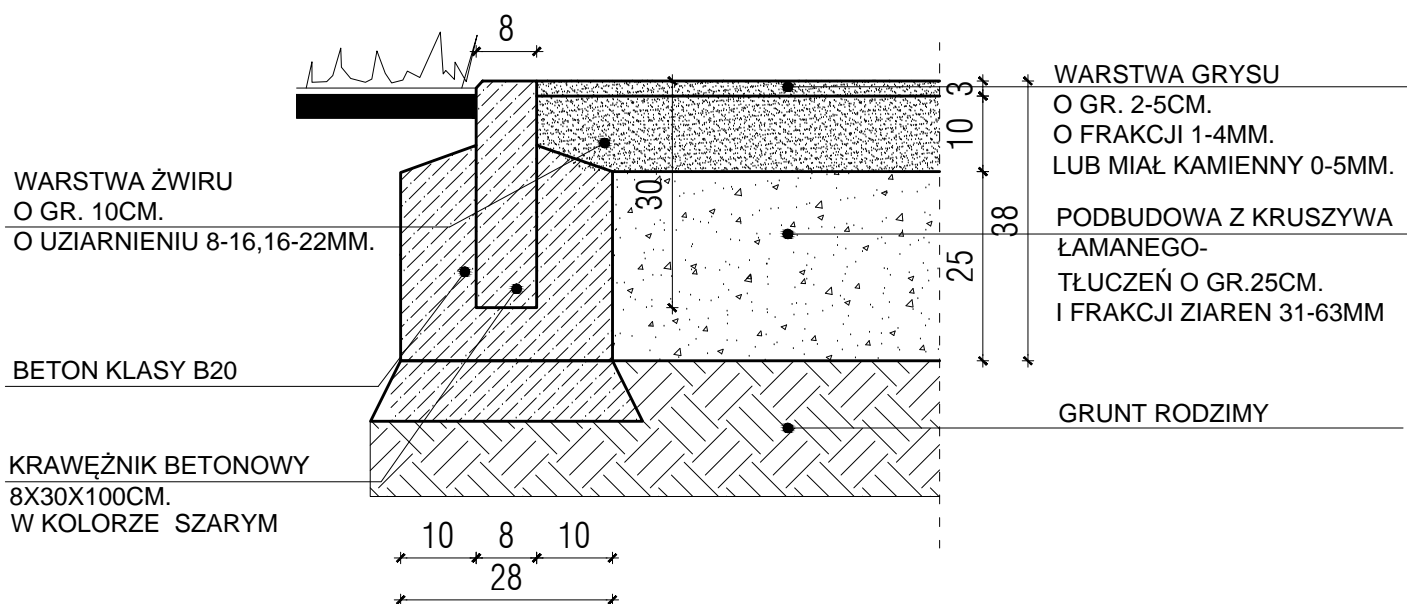

UWAGI / OZNACZENIA:

1. Wymiary należy zweryfikować w terenie
2. Niniejszy projekt jest podstawą do opracowania, w razie konieczności przez wykonawcę projektu warsztatowego poszczególnych elementów będącym przedmiotem projektu. Wykonawca jest zobowiązany do uzgodnienia w/w projektu warsztatowego z autorem niniejszej dokumentacji w zakresie formy, doboru materiałów, kolorystyki oraz konstrukcji.

TEMAT PROJEKTU:			
PROJEKT PRZEBUDOWY I BUDOWY OGÓLNODOSTĘPNYCH BOISK DO SIATKÓWKI PLAŻOWEJ			
LOKALIZACJA:	RODZAJ PROJEKTU:	BRANŻA:	
DZIAŁKA NR 1139/2 W MYŚLENICACH JEDN. EWID. 120903_4 OBRĘB.0003	BUDOWLANY	ARCHITEKTURA	
INWESTOR:	TYTUŁ RYSUNKU:	NR RYSUNKU	
GMINA MYŚLENICE UL. RYNEK 8/9 32-400 MYŚLENICE	DETAL UTWARDZENIA ŻWIREM	A-05	
ZESPÓŁ PROJEKTOWY:	NR UPRAWNIENI:	PODPIS:	SKALA:
mgr inż. arch. MARCIN ŁAPA	upr. MPOIA/027/2009 w specjalności architektonicznej		1:10
mgr inż. arch. MAŁGORZATA GIZA			DATA:
			06.2020