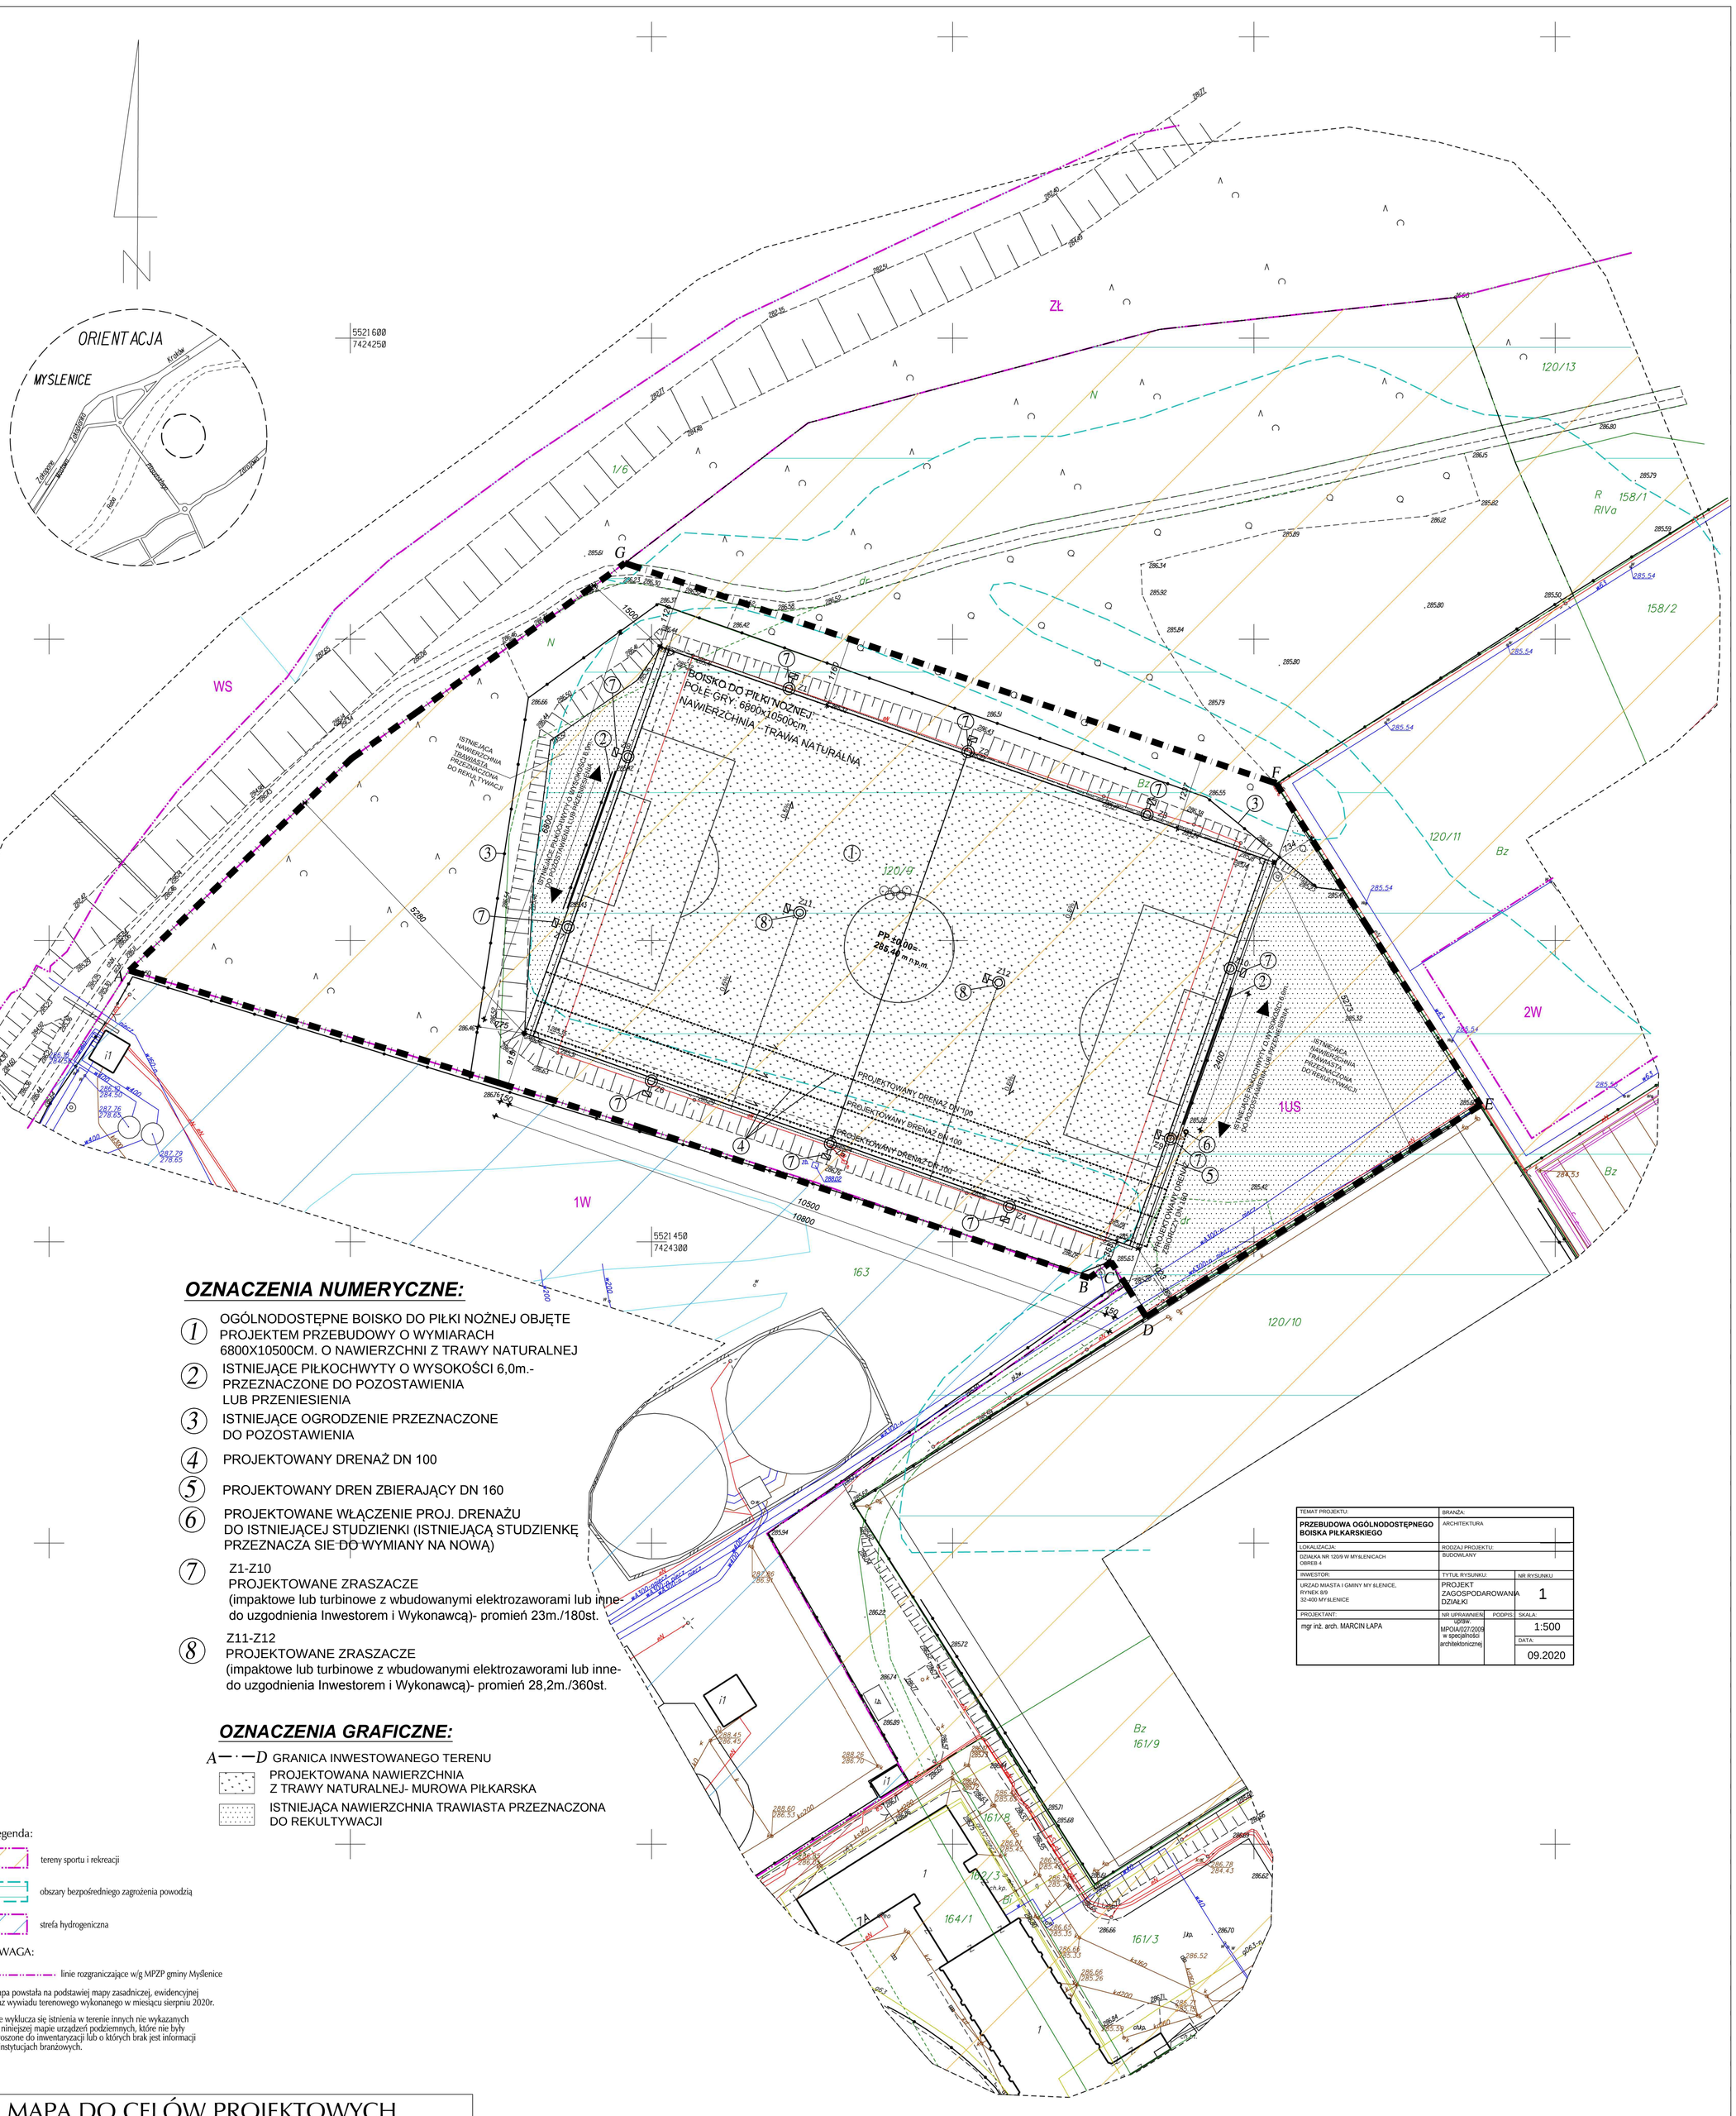

OZNACZENIA NUMERYCZNE:

1. OGÓLNODOSTĘPNE BOISKO DO PIŁKI NOŻNEJ OBJĘTE PROJEKTEM PRZEBUDOWY O WYMIARACH 6800X10500CM. O NAWIERZCHNI Z TRAWY NATURALNEJ
2. ISTNIEJĄCE PIŁKOCHWYTY O WYSOKOŚCI 6,0m.- PRZEZNACZONE DO POZOSTAWIENIA LUB PRZENIESIENIA
3. ISTNIEJĄCE OGRODZENIE PRZEZNACZONE DO POZOSTAWIENIA
4. PROJEKTOWANY DRENAŻ DN 100
5. PROJEKTOWANY DREN ZBIERAJĄCY DN 160
6. PROJEKTOWANE WŁĄCZENIE PROJ. DRENAŻU DO ISTNIEJĄCEJ STUDZIENKI (ISTNIEJĄCĄ STUDZIENKĘ PRZEZNACZA SIE DO WYMIANY NA NOWĄ)
7. Z1-Z10
   PROJEKTOWANE ZRASZACZE
   (impaktowe lub turbinowe z wbudowanymi elektrozaworami lub inne- do uzgodnienia Inwestorem i Wykonawcą)- promień 23m./180st.
8. Z11-Z12
   PROJEKTOWANE ZRASZACZE
   (impaktowe lub turbinowe z wbudowanymi elektrozaworami lub inne- do uzgodnienia Inwestorem i Wykonawcą)- promień 28,2m./360st.

OZNACZENIA GRAFICZNE:

A—·—D GRANICA INWESTOWANEGO TERENU

PROJEKTOWANA NAWIERZCHNIA Z TRAWY NATURALNEJ- MUROWA PIŁKARSKA

ISTNIEJĄCA NAWIERZCHNIA TRAWIASTA PRZEZNACZONA DO REKULTYWACJI

Legenda:

tereny sportu i rekreacji

obszary bezpośredniego zagrożenia powodzią

strefa hydrogeniczna

UWAGA:

linie rozgraniczające w/g MPZP gminy Myślenice

Mapa powstała na podstawiej mapy zasadniczej, ewidencyjnej oraz wywiadu terenowego wykonanego w miesiącu sierpniu 2020r.

Nie wyklucza się istnienia w terenie innych nie wykazanych na niniejszej mapie urządzeń podziemnych, które nie były zgłoszone do inwentaryzacji lub o których brak jest informacji w instytucjach branżowych.

TEMAT PROJEKTU: **PRZEBUDOWA OGÓLNODOSTĘPNEGO BOISKA PIŁKARSKIEGO**	BRANŻA: ARCHITEKTURA
LOKALIZACJA: DZIAŁKA NR 120/9 W MYŚLENICACH OBREB 4	RODZAJ PROJEKTU: BUDOWLANY
INWESTOR: URZAD MIASTA I GMINY MY ŚLENICE, RYNEK 8/9 32-400 MYŚLENICE	TYTUŁ RYSUNKU: PROJEKT ZAGOSPODAROWANIA DZIAŁKI — NR RYSUNKU: 1
PROJEKTANT: mgr inż. arch. MARCIN ŁAPA	NR UPRAWNIEŃ: uprawn. MPOIA/027/2009 w specjalności architektonicznej — PODPIS: — SKALA: 1:500 — DATA: 09.2020

MAPA DO CELÓW PROJEKTOWYCH

skala 1:500

sekcja 7.120.11.18.2.3; -4; -4.1; -2 (173-312-081)

powiat: Myślenice, gmina: Myślenice [120903_4]
obręb: Myślenice 4 [0004]
działka: 161/8, 120/9

Układ odniesienia wysokości Kronsztadt 86
Układ wsp. poziomych "2000"

Sytuacja zgodna z terenem na miesiąc sierpień 2020r.

GEOPRO
USŁUGI GEODEZYJNE
Dariusz Cieńkosz
32-400 Myślenice
ul.Słowackiego 30
tel. 606 408 429

Wykonał:
dn. 10.09.2020r.

Nr ks.rob. 247/2020
ID: 6640.4355.2020