


Modernizacja drogi Zasań – „Banówka” w km 0+000 – 0+375

koniec zakresu 0+375

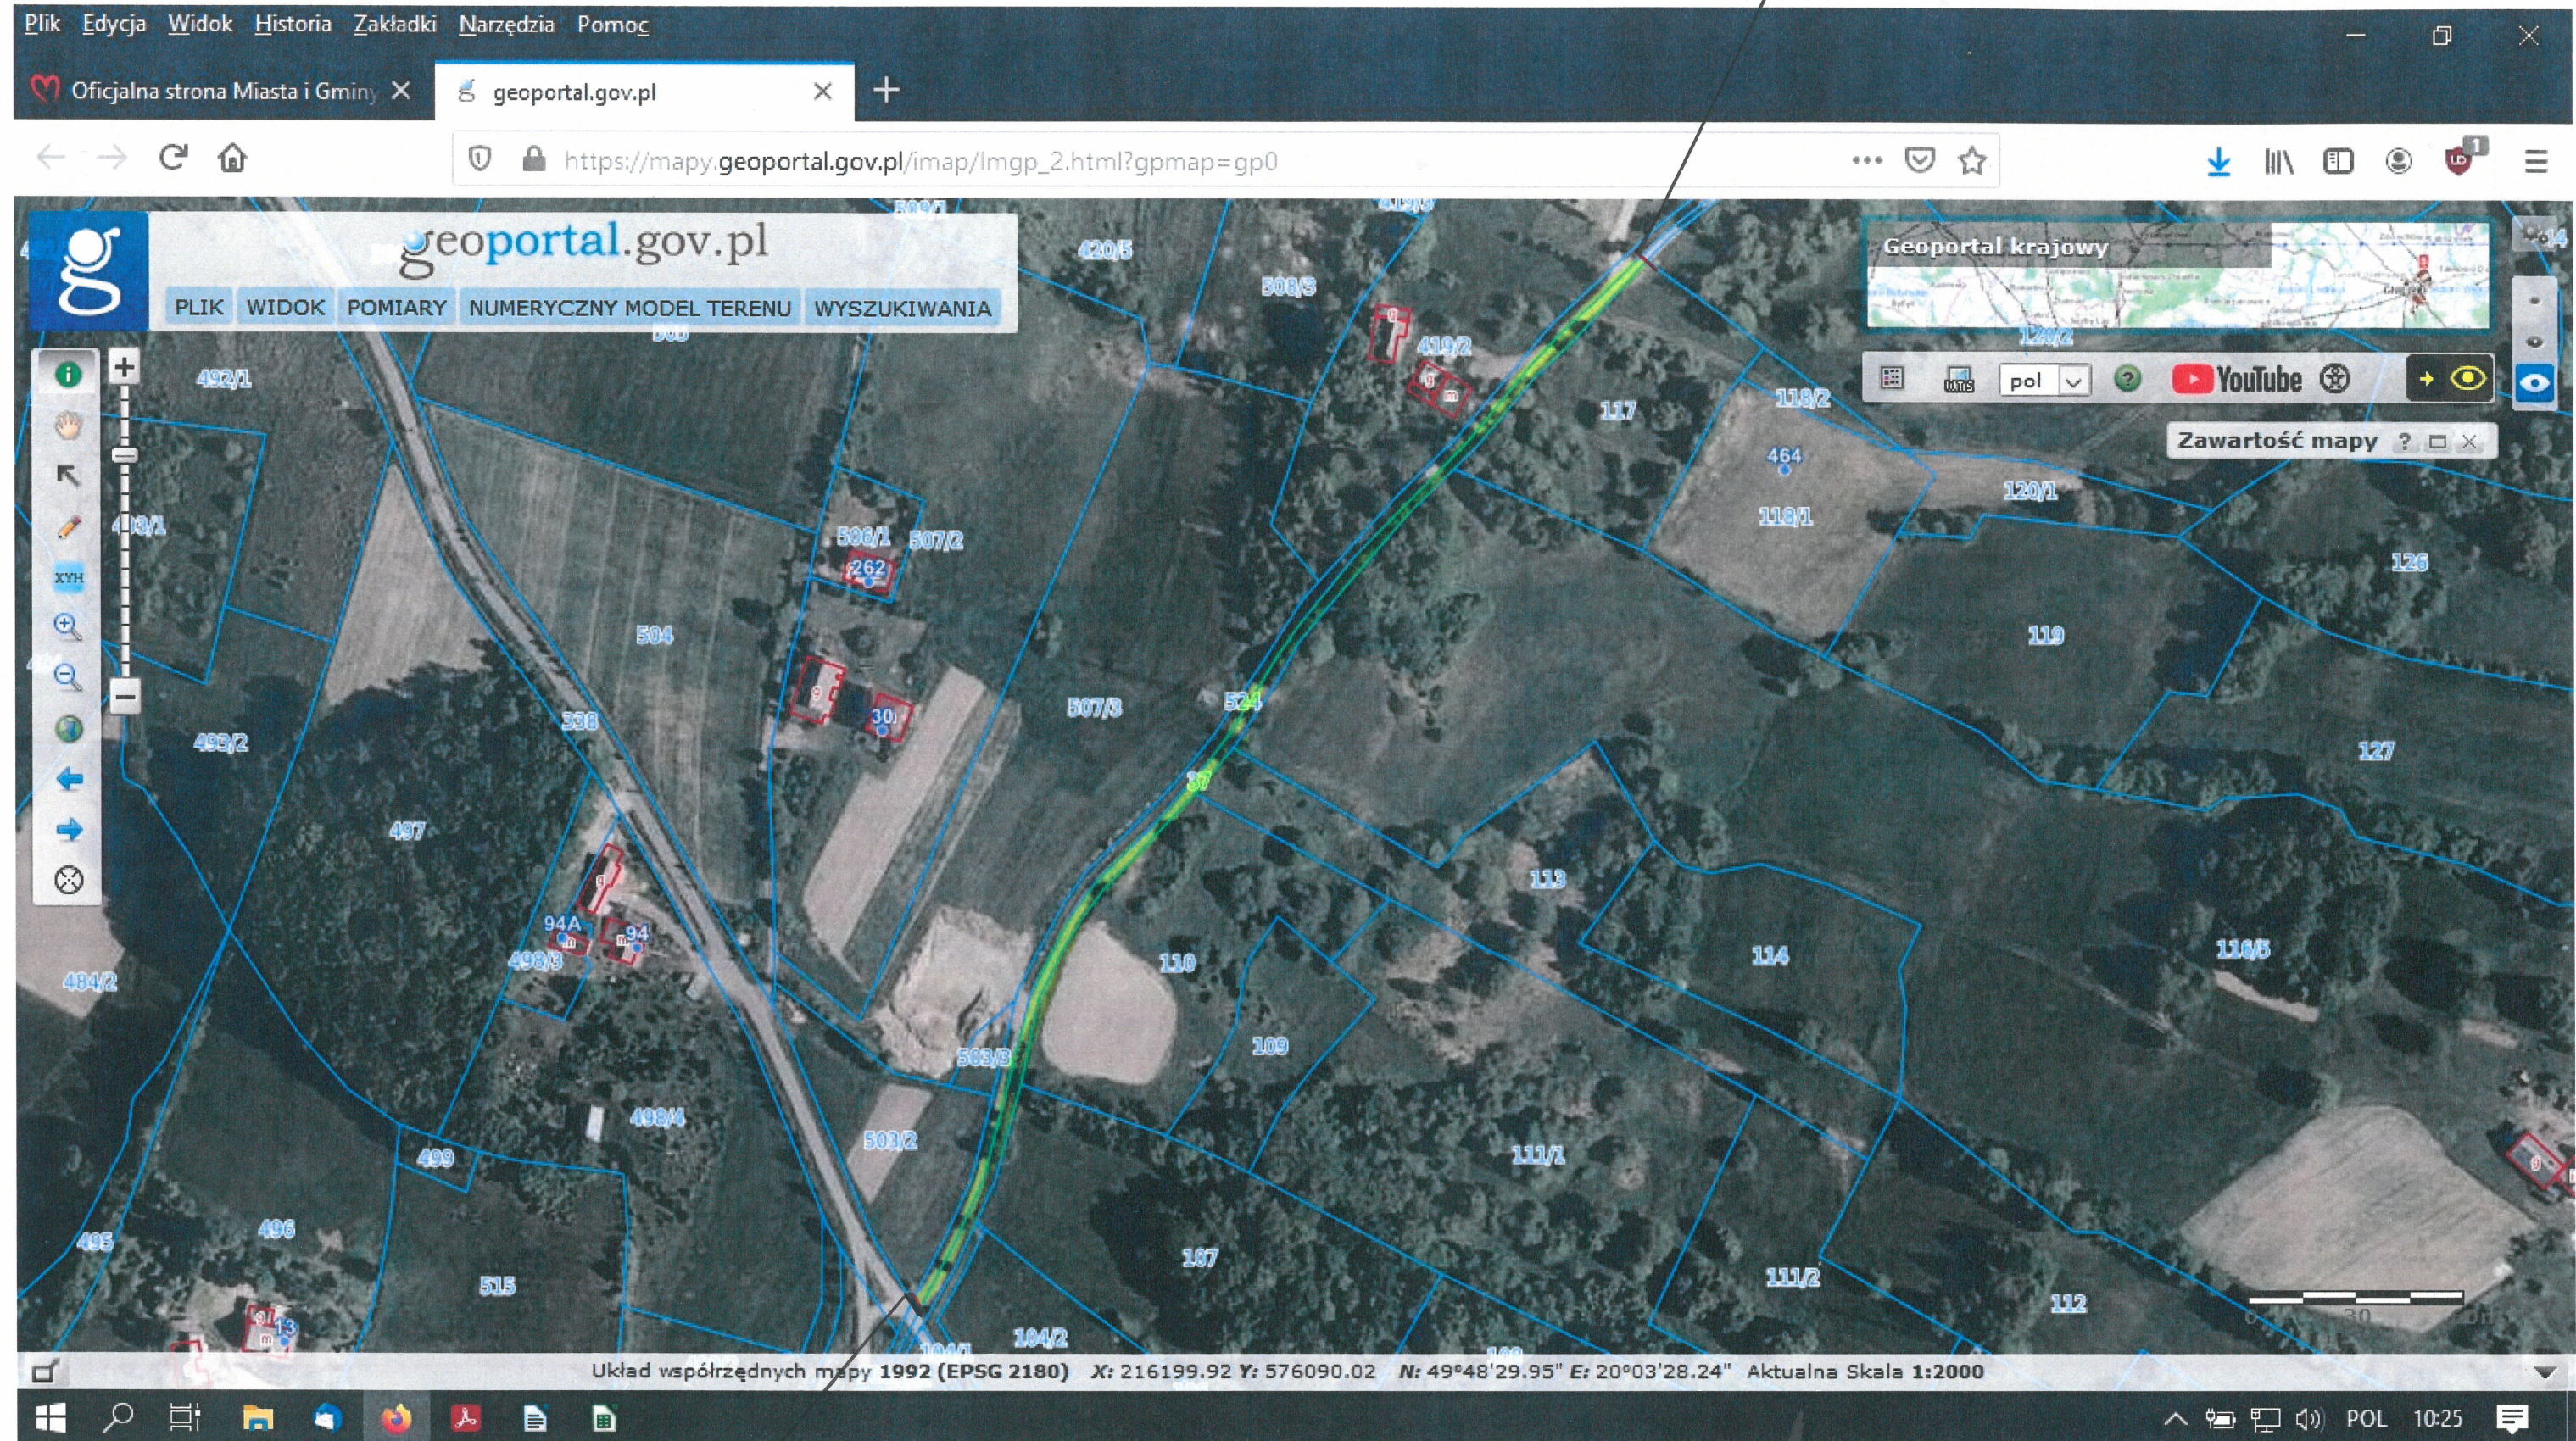

początek zakresu robót
w km 0+000