Nr kanc.:GK.6621.11.4919.2019

Województwo: małopolskie
Jednostka ewidencyjna: 120903_4, Myślenice - miasto
Obręb: 0002, Myślenice 2
Działka: 748/2, 842/4, 844/4, 845/4, 84

MAPA EWIDENCJI GRUNTÓW

SKALA 1:1000

obr. Myślenice 2 0002: dz. 748/2, 842/4, 844/4, 845/4, 846/1, 847

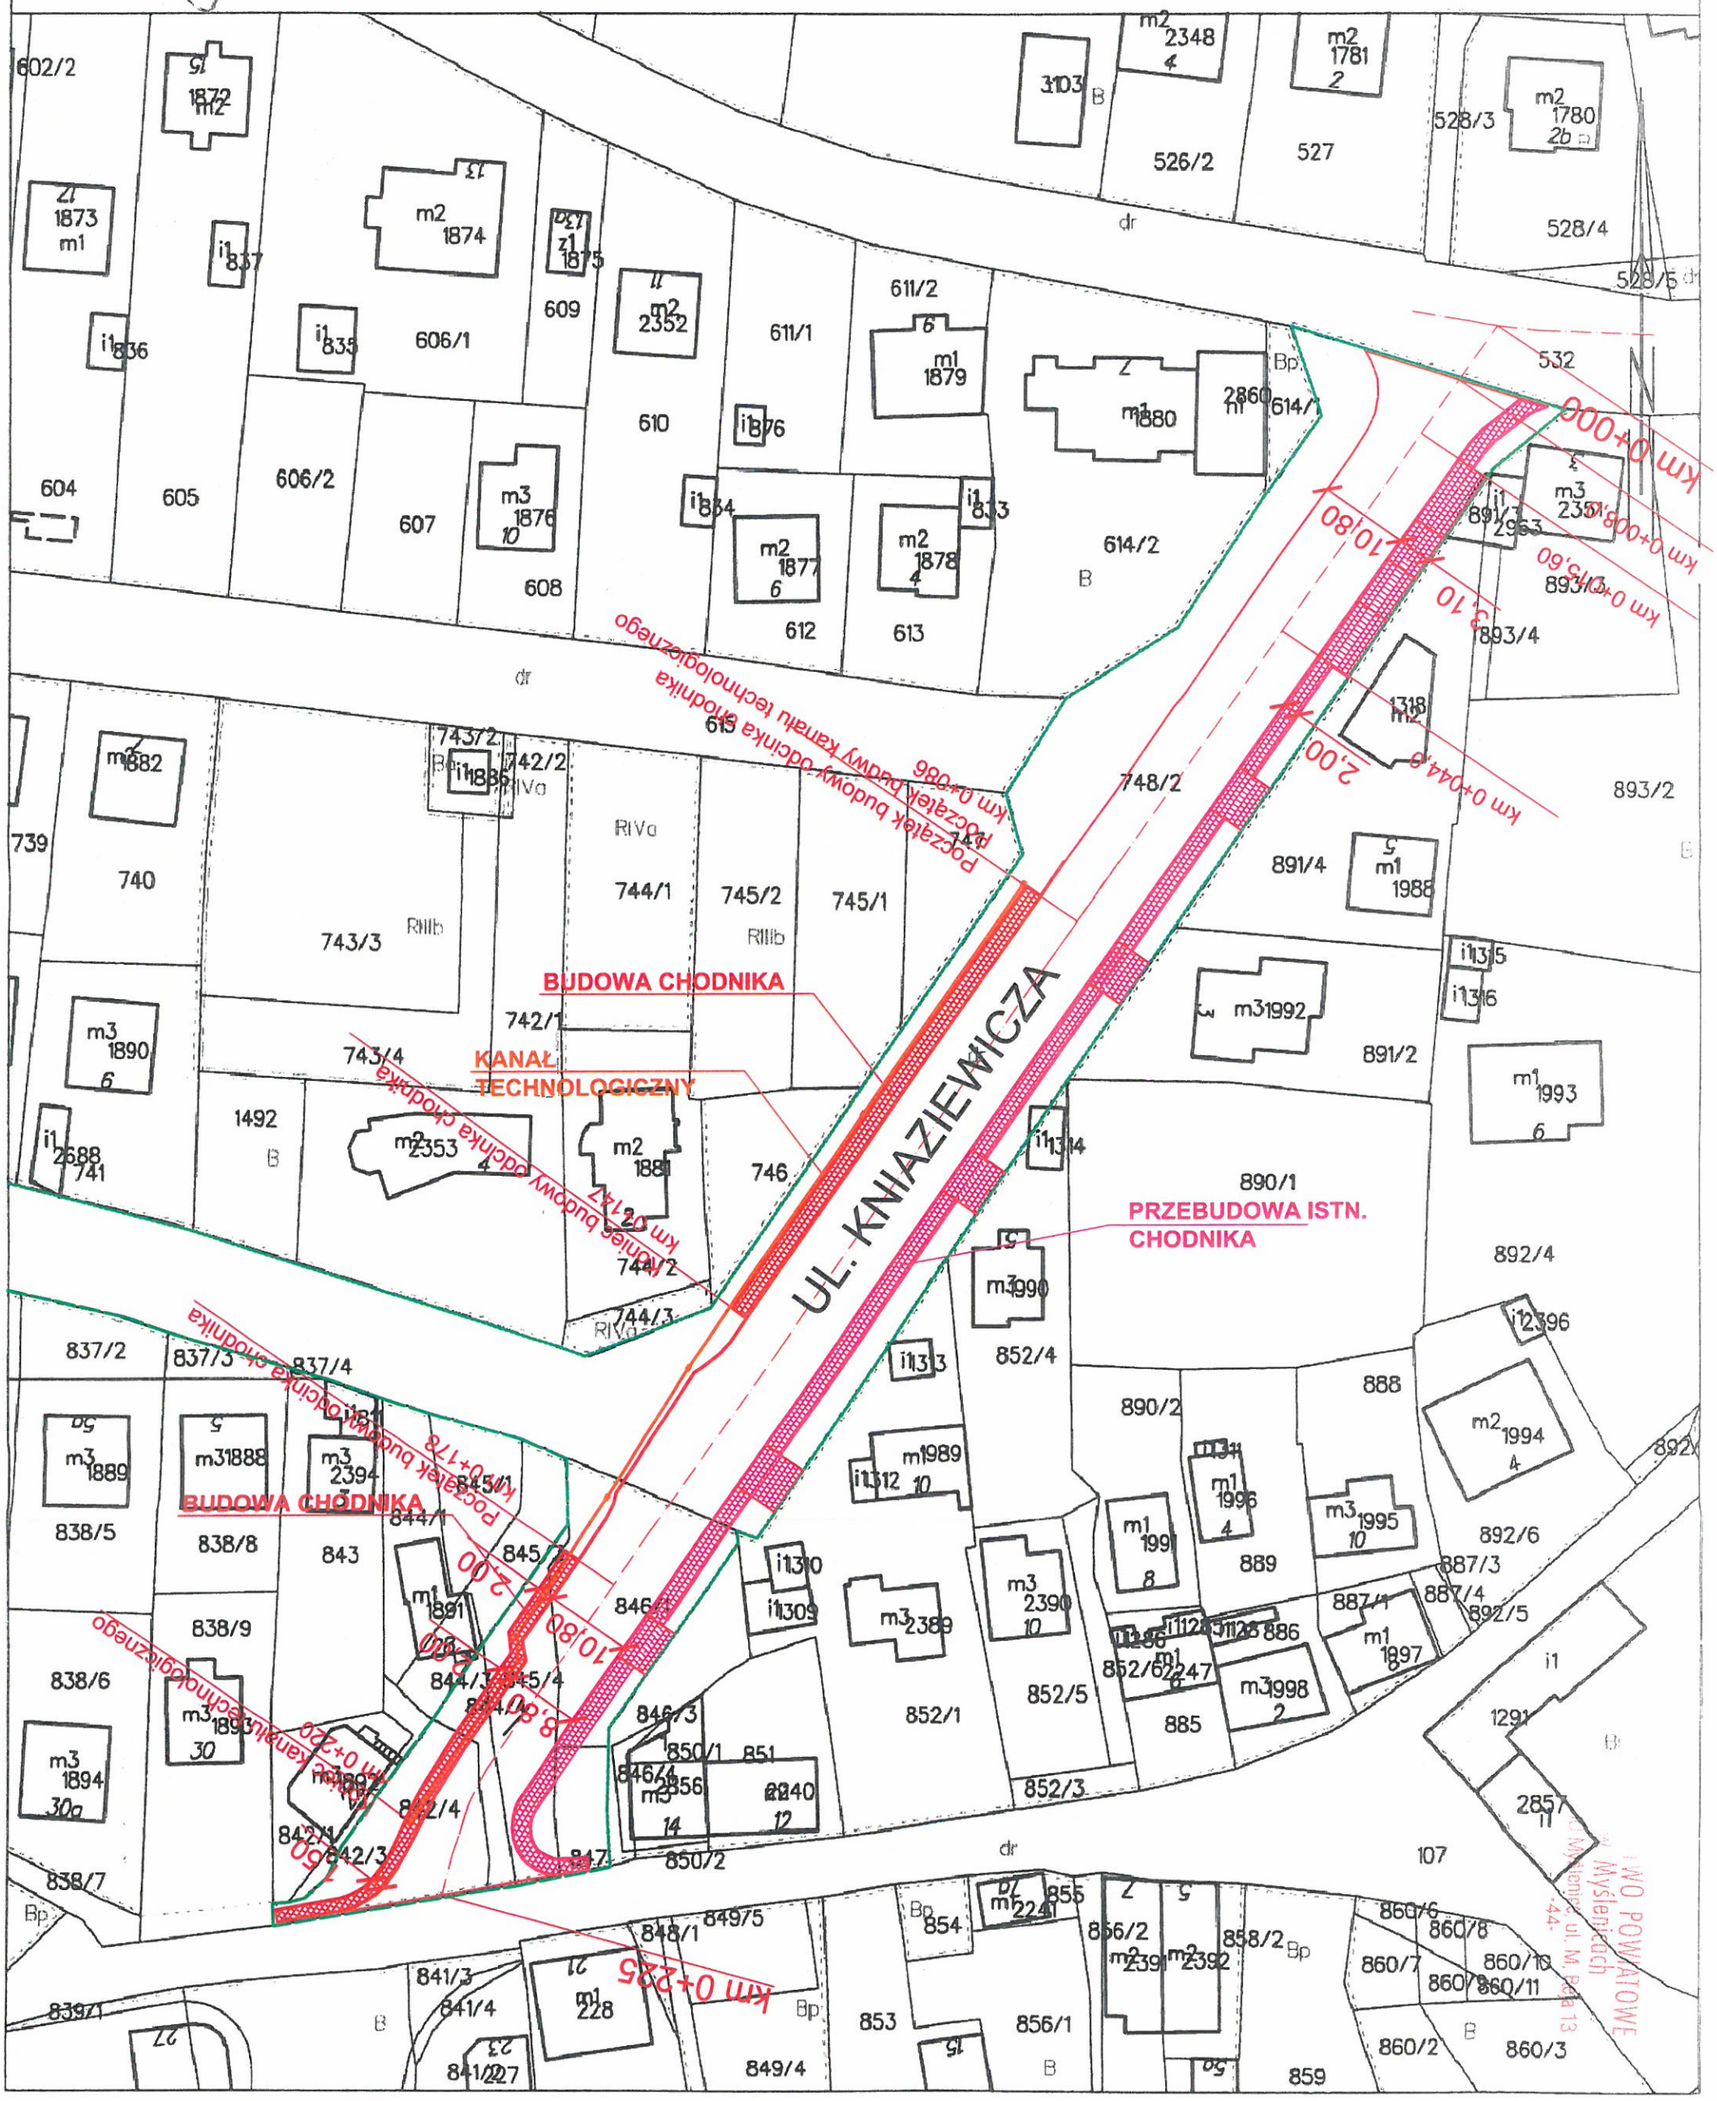

STAROSTWO POWIATOWE
w Myślenicach
32-400 Myślenice, ul. M. Reja 13
-44-
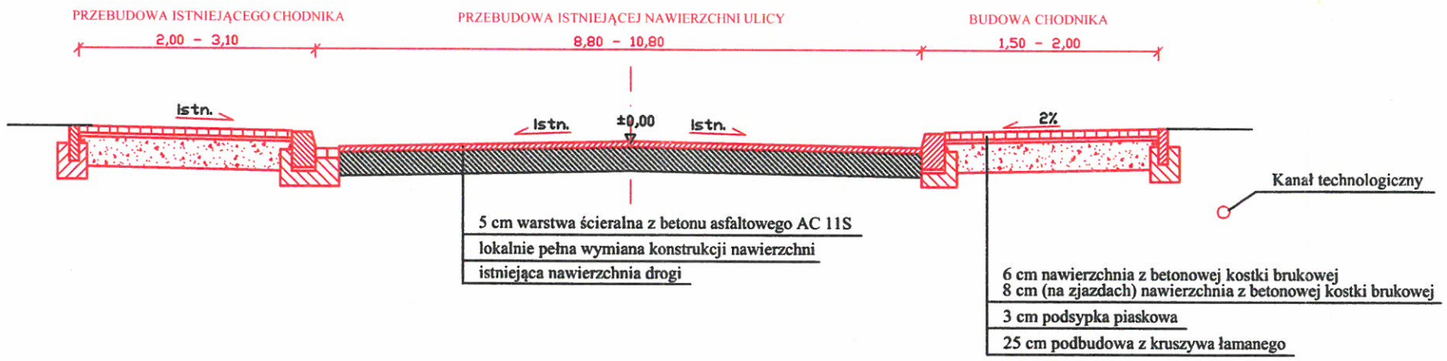
Przebudowa ul. Kniaziewicza w Myślenicach